


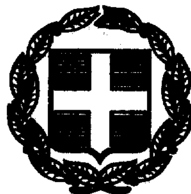

ΕΦΗΜΕΡΙΣ ΤΗΣ ΚΥΒΕΡΝΗΣΕΩΣ

ΤΗΣ ΕΛΛΗΝΙΚΗΣ ΔΗΜΟΚΡΑΤΙΑΣ

ΤΕΥΧΟΣ ΤΕΤΑΡΤΟ **Αρ. Φύλλου 821**

18 Νοεμβρίου 1999

ΠΕΡΙΕΧΟΜΕΝΑ

ΑΠΟΦΑΣΕΙΣ

ΑΠΟΦΑΣΕΙΣ

Αριθ. 1095496/10033/Β0010 (1)

Καθορισμός των ορίων του αιγιαλού και δημιουργία ζώνης παραλίας στη θέση «Αγία Πελαγία» Κυθήρων.

Ο ΥΠΟΥΡΓΟΣ ΟΙΚΟΝΟΜΙΚΩΝ

Έχοντας υπόψη:

1.- Τις διατάξεις του Π.Δ. 551/88 «Οργάνωση Νομαρχιών - Οργάνωση Οικονομικών Υπηρεσιών» (ΦΕΚ 259 τ.Α'), όπως τροποποιήθηκε και ισχύει.

2.- Τις διατάξεις του άρθ. 100 του Π.Δ./284/88 «περί Οργανισμού Υπουργείου Οικονομικών».

3.- Τις διατάξεις του Ν. 2218/1994 «περί ίδρυσης Νομαρχιακής Αυτοδιοίκησης κ.λ.π. (ΦΕΚ 90 τ.Α'), όπως τροποποιήθηκε συμπληρώθηκε και ισχύει.

4.- Τις διατάξεις του άρθρου 14 του Ν.2399/96 «Υλοποίηση της εισοδηματικής πολιτικής έτους 1996 για μισθούς και συντάξεις και άλλες διατάξεις (ΦΕΚ 90 τ.Α'), με το οποίο καταργήθηκαν οι θέσεις των Περιφερειακών Διευθυντών και οι αρμοδιότητες τους περιήλθαν στο Γενικό Γραμματέα Περιφέρειας.

5.- Τις διατάξεις των παρ. 2 και 6 του άρθρου 1 Ν. 2503/97 Διοίκηση Οργάνωση, Στελέχωση της Περιφέρειας, ρύθμιση θεμάτων για την Τοπική Αυτοδιοίκηση και άλλες διατάξεις (ΦΕΚ 107 τ.Α'), σύμφωνα με τις οποίες οι Περιφερειακές Υπηρεσίες του Υπουργείου Οικονομικών, που συγκροτούσαν την Περιφερειακή Διοίκηση του Νομού ή Νομαρχίας δεν υπήχθησαν στην ενιαία οργανική μονάδα της Περιφέρειας ούτε καταργήθηκαν, αλλά αποτελούν από 01-09-97 Υπηρεσίες του Υπουργείου Οικονομικών.

6.- Το αριθ. 28975/31-07-97 έγγραφο της Δ/νσης Διοίκησης του Υπ. Εσωτερικών Δημ. Διοίκησης και Αποκέντρωσης, σύμφωνα με το οποίο οι αρμοδιότητες του Γενικού Γραμματέα της Περιφέρειας σε θέματα Υπηρεσιών του Υπ. Οικονομικών μεταφέρονται από 01-09-97 στον Υπουργό Οικονομικών.

7.- Την αριθ. 1107147/1239/0006Α/4.10.96 (ΦΕΚ 922/τ.Β'/7.10.96) κοινή Απόφαση του Πρωθυπουργού και Υπουργού Οικονομικών «Περί ανάθεσης αρμοδιοτήτων του Υπουργού Οικον/κών στους Υφυπουργούς».

8.- Την αριθ. 1087903/1481/0006Α/ΠΟΛ 1233/28.08.1997 απόφαση του Υπουργού Οικονομικών «περί μεταβίβασης αρμοδιοτήτων του Υπουργού Οικονομικών στους Προϊσταμένους των Περιφερειακών Υπηρεσιών του Υπ. Οικονομικών πλην Γ.Λ.Κ. και Γ.Χ.Κ.».

9.- Τις διατάξεις των άρθρων 1 μέχρι και 7 του Α.Ν. 2344/40 «περί αιγιαλού και παραλίας, όπως τροποποιήθηκαν και συμπληρώθηκαν με τις διατάξεις: α) του άρθρου 13 του Ν. 1078/1980 και β) του άρθρου 23 του Ν. 1337/1983.

10.- Την από 30.7.1996 Έκθεση της Επιτροπής Καθορισμού των ορίων του αιγιαλού και της παραλίας και θέσεων αμμοληψίας, που καθόρισε τα όρια του αιγιαλού-παραλίας-παλαιού αιγιαλού στην περιοχή «Αγία Πελαγία» νήσου Κυθήρων, Ν. Πειραιά και το από Αύγουστο 1992 Τοπογραφικό διάγραμμα με κλίμακα 1: 500 του Πολιτι κού Μηχανικού Άλλαν Γ. Γκρην σε 4 πινακίδες που θεωρήθηκε την 20.9.93 από την Δ.Τ.Υ. Νομ/κής Αυτοδ/σης Πειραιά και συνοδεύει την Έκθεση της προαναφερόμενης Επιτροπής.

11.- Τη σύμφωνη γνώμη του Γενικού Επιτελείου Ναυτικού, που διατυπώθηκε στο 544.5/287/99/7.4.99 έγγραφο του, αποφασίζουμε:

Επικυρώνουμε την από 30 Ιουλίου 1996 Έκθεση Επιτροπής Καθορισμού των ορίων του αιγιαλού και παραλίας και θέσεων αμμοληψίας, καθώς και το από Αύγουστο 1992 τοπογραφικό διάγραμμα, σε 4 πινακίδες, που τη συνοδεύει, το οποίο συντάχθηκε από τον Πολιτικό Μηχανικό Άλλαν Γ. Γκρην, με κλίμακα 1:500, που ελέχθηκε για την ακρίβεια της αποτύπωσης στις 16.9.93 από τον Πολιτικό μηχανικό Νικ. Κουμέλη, θεωρήθηκε την 20.9.93 από την Διεύθυνση Τεχνικών Υπηρεσιών της Νομαρχιακής Αυτοδ/σης Πειραιά, επί του οποίου η πιο πάνω Επιτροπή καθόρισε με κόκκινη συνεχή πολυγωνική γραμμή 1, 2, 3 .... 42, 43, της οποίας οι κορυφές εξασφαλίζονται με συντεταγμένες της Γ.Υ.Σ., τα όρια του αιγιαλού στη θέση

«Αγία Πελαγία» νήσου Κυθήρων και με κίτρινη συνεχή πολυγωνική γραμμή 1', 2', 3' .... 42', 43', τα όρια της παραλίας στην ίδια θέση και σε απόσταση 10 μ. από αυτήν του αιγιαλού και με κυανή συνεχή πολυγωνική γραμμή 1'', 2'', 3'', ... 20'', 21'', 22'' τα όρια του παλαιού αιγιαλού στην ίδια θέση.

2. Η παρούσα Απόφαση μαζί με την Έκθεση και το διάγραμμα, να δημοσιευτούν στην Εφημερίδα της Κυβερνήσεως.

Αθήνα, 27 Οκτωβρίου 1999

Με εντολή Υπουργού
Ο Γενικός Διευθυντής
Δ.Π. ΠΕΡΙΟΥΣΙΑΣ & ΕΘΝ. ΚΛΗΡ/ΤΩΝ
ΠΑΝ. ΠΙΛΑΤΗΣ

ΕΚΘΕΣΗ
ΕΠΙΤΡΟΠΗΣ ΚΑΘΟΡΙΣΜΟΥ ΤΩΝ ΟΡΙΩΝ ΑΙΓΙΑΛΟΥ

Κοινή Υπουργική Απόφαση των Υπουργών Προεδρίας και Οικονομικών 0208/181/26.4.82

Για τον καθορισμό των ορίων του αιγιαλού στη θέση Λιμένος Αγίας Πελαγίας στη Νήσο Κύθηρα

Στην Αγία Πελαγία - Ν. Κυθήρων, σήμερα 30 Ιουλίου 1996, ημέρα Τρίτη οι πιο κάτω υπογράφοντες:

α) Ασημακόπουλος Γεώργιος. Τοπογρ. Μηχ/κός ΠΕ/Α'. ως αναπληρωτής του προϊσταμένου της Κτηματικής Υπηρεσίας Πειραιά, που απουσίαζε λόγω κωλύματος, ως Πρόεδρος.

β) Νικόλαος Στάθης, Πολιτικός - Τοπογράφος Μηχανικός, ΠΕ/Α'. της Κτηματικής Υπηρεσίας Πειραιά, ως Αναπληρωτής του Προϊσταμένου του Τεχνικού Τμήματος, που απουσίαζε λόγω κωλύματος, ως Μέλος.

γ) Πέτρος Κοντάκος Ανθ/στής Λ/Σ, Λιμενάρχης Αγίας Πελαγίας - Ν. Κυθήρων, ως Μέλος, που αποτελούμε την πιο πάνω Επιτροπή Καθορισμού των ορίων Αιγιαλού, δυνάμει της 0208/181/26-4-1982 (ΦΕΚ 214/82 τ.Β'.) κοινής Υπουργικής Απόφασης των Υπουργών Προεδρίας και Οικονομικών, καθώς και της 957451/2-3-90 Απόφασης του Νομάρχη Πειραιά «περί συστάσεως Επιτροπής καθορισμού των ορίων Αιγιαλού», συγκληθείσα κατόπιν της με αριθμό 2540/22-7-96 πρόσκλησης του Προέδρου της Επιτροπής, μεταβήκαμε σήμερα στις 30 Ιουλίου 1996 ημέρα Τρίτη και ώρα 5.00 μμ. στην Αγία Πελαγία Ν. Κυθήρων και αφού λάβαμε υπόψη μας:

1.- Το από Αύγουστο 1992 τοπογραφικό διάγραμμα ζώνης παραλίας στον λιμένα Αγίας Πελαγίας - Μ Κυθήρων, με κλίμακα 1500 του Πολιτικού Μηχανικού Άλλαν Γ. Γκρην. που θεωρήθηκε την 20/9/93 από την Δ/νση Τεχνικών Υπηρεσιών - Νομαρχίας Πειραιά.

2.- Τις διατάξεις του Α.Ν. 2344/1940. όπως τροποποιήθηκε σήμερα, καθώς και τη σχετική Δικαστηριακή και Διοικητική Νομολογία.

3.- Την μετά από επιτόπιο μετάβαση, σχηματισθείσα αντίληψη, για το πλάτος της βρεχόμενης ζώνης της ξηράς.

4.- Την αριθμ. 66/1968 Εγκύκλιο Υπ. Οικονομικών.

5) Το αρ. Φ. 544.5/380/96/1-7-96 έγγραφο ΓΕΝ, αποφασίζει:

1) Καθορίζει στο πιο πάνω διάγραμμα την οριογραμμή αιγιαλού, με συνεχή κόκκινη πολυγωνική γραμμή, με στοιχεία 1,2,3...... ,41,42,43.

2) Καθορίζει την οριογραμμή παραλίας με συνεχή κίτρινη πολυγωνική γραμμή, με στοιχεία 1',2',3',........41',42',43', παράλληλα προς την οριογραμμή του αιγιαλού και σε απόσταση 10 μ. από αυτήν, επειδή θεωρείται απαραίτητη λόγω της φύσης της συνεχόμενης προς τον αιγιαλό ξηράς και της αδυναμίας να εξυπηρετηθούν από τον αιγιαλό ,οι σκοποί της παρ. 1 του άρθρου 7 του Α.Ν. 2344/1940, δηλαδή ότι ο αιγιαλός και η παραλία εκτός του κυρίου και αρχικού προορισμού αυτών που είναι η επικοινωνία από τη θάλασσα προς την ξηρά και αντίθετα δύναται να χρησιμοποιηθεί και για άλλους σκοπούς, δηλαδή συγκοινωνιακούς, εξωραϊστικούς, τουριστικούς και λοιπούς κοινωφελείς, καθώς επίσης και για εκμετάλλευση προς όφελος του Δημοσίου.


3) Αποφαίνεται ότι υφίσταται παλαιός αιγιαλός και καθορίζει αυτόν με μπλε συνεχή γραμμή και με στοιχεία 1'',2'',3''......20'',21'',22''.

4) Το σύστημα των συντεταγμένων του διαγράμματος του Πολιτικού - Μηχανικού Άλλον. Γ. Γκρην είναι εξηρτημένο με το σύστημα συντεταγμένων της Γ.Υ.Σ, βάσει του οποίου υπολογίσθηκαν και οι συντεταγμένες των κορυφών των οριογραμμών αιγιαλού και παλαιού αιγιαλού.

Ο Πρόεδρος
ΓΙΩΡΓΟΣ ΑΣΗΜΑΚΟΠΟΥΛΟΣ

Τα Μέλη

ΝΙΚΟΣ ΣΤΑΘΗΣ ΠΕΤΡΟΣ ΚΟΝΤΑΚΟΣ

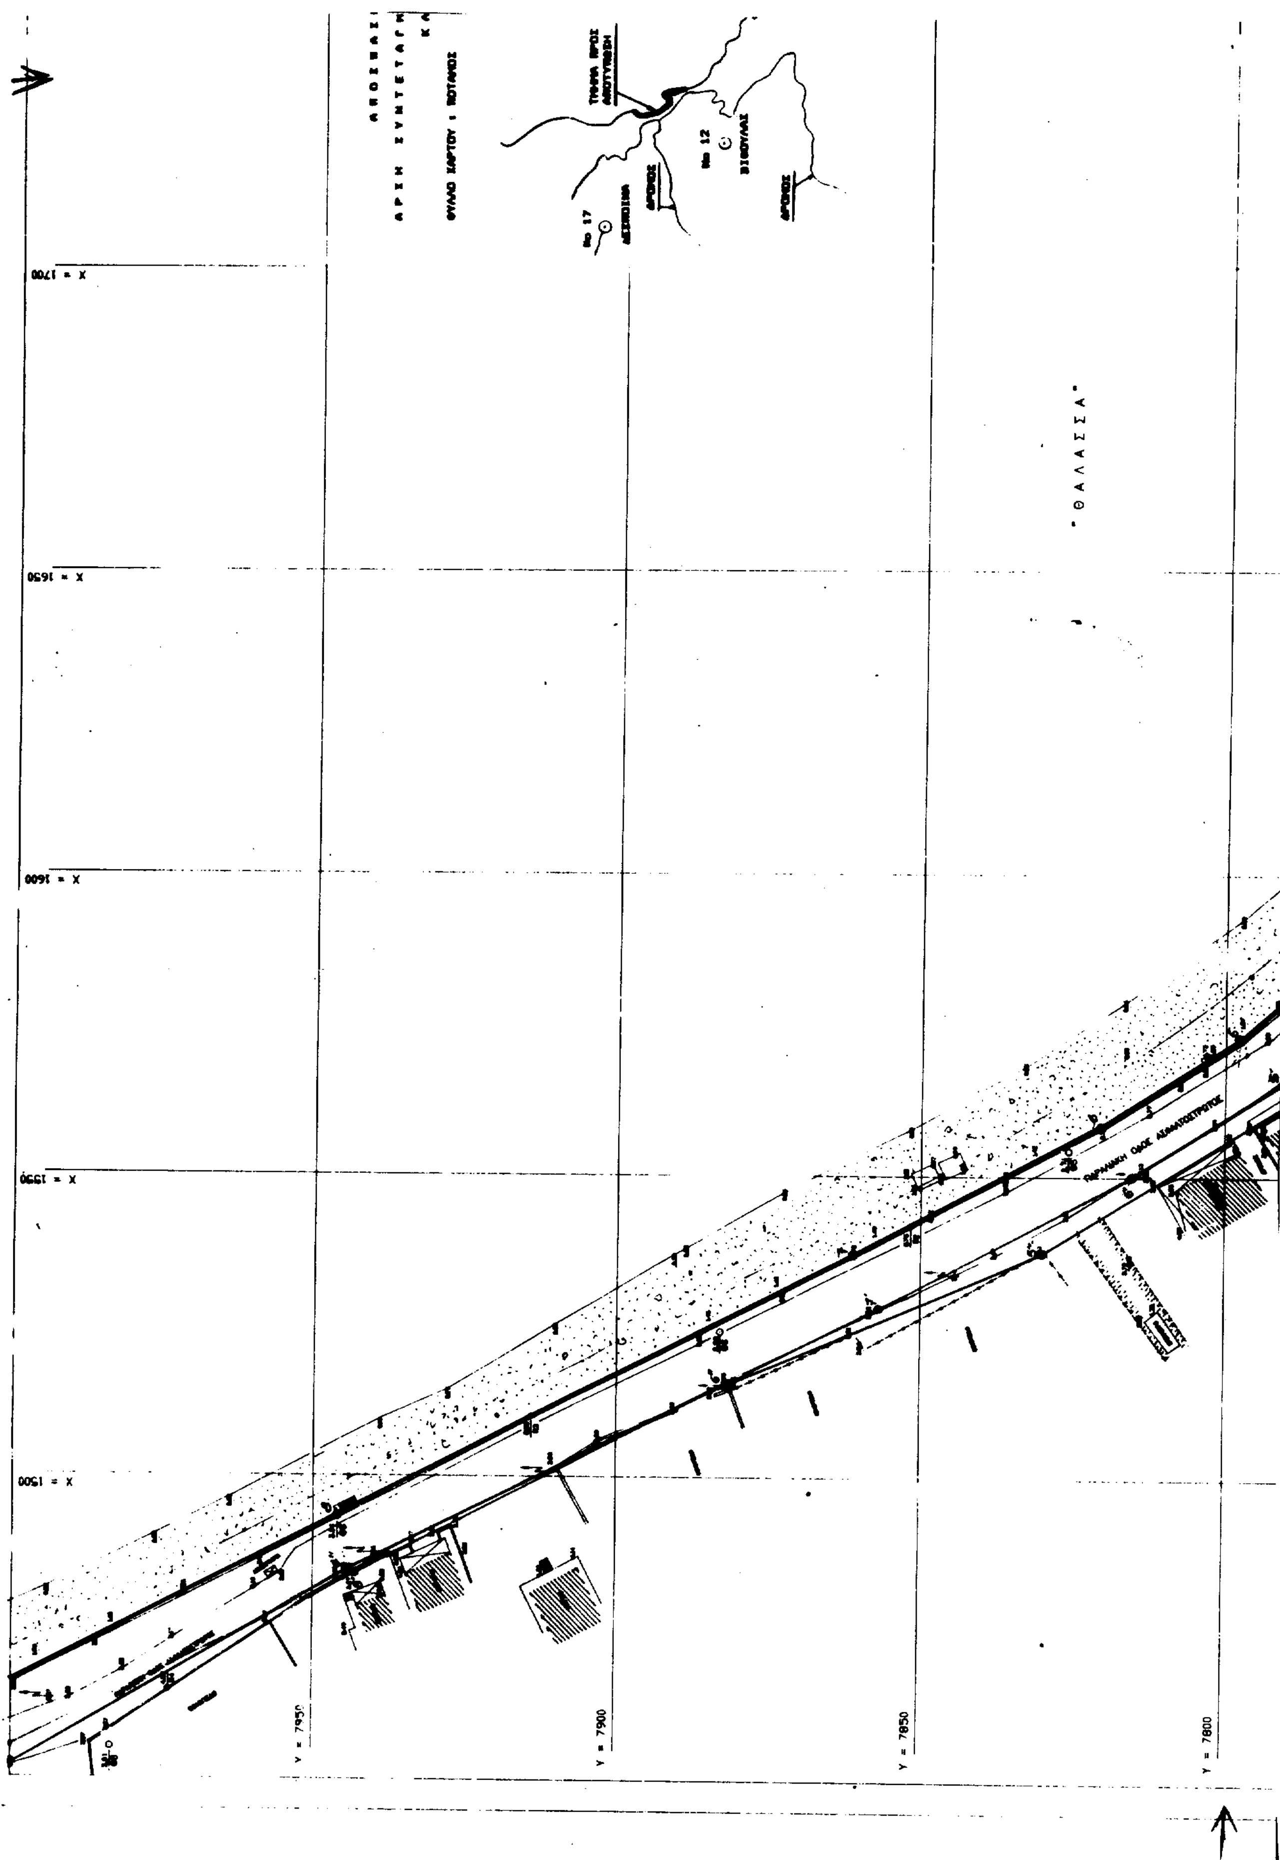
ΦΥΛΛΟ ΧΑΡΤΟΥ : ΠΟΤΑΜΟΣ
ΤΜΗΜΑ ΠΡΟΣ ΑΠΟΤΥΠΩΣΗ
ΔΡΟΜΟΣ
No 12
No 17
ΔΡΟΜΟΣ
X = 1700
X = 1650
X = 1600
X = 1550
X = 1500
"ΘΑΛΑΣΣΑ"
Y = 7950
Y = 7900
Y = 7850
Y = 7800

ΑΠΟΣΠΑΣΜΑ ΧΑΡΤΟΥ Γ.Υ.Σ.
ΣΥΝΤΕΤΑΓΜΕΝΩΝ ΦΟ = 36 15 ΛΟ = - 0 15
Κ.Α. 1 : 50.000
ΤΟΥ : ΡΟΤΑΝΟΣ
ΦΥΛΛΟ ΧΑΡΤΟΥ : ΑΓ.ΝΙΚΟΛΑΟΣ (ΒΟΙΩΝ)

X = 1750
X = 1800
ΤΜΗΜΑ ΠΡΟΣ ΑΠΟΤΥΠΩΣΗ
Νο 12 ΘΟΥΛΑΣ
Νο 9 ΜΑΝΕΣΙ

ΥΠΟΜΝΗΜΑ ΕΠΙΤΡΟΠΗΣ

κόκκινη ——— οριογραμμή αιγιαλού 1,2,3.....41,42,43.
κίτρινη ——— —"— παραλίας 1',2',3'....41',42',43'.
μπλε ——— —"— παλαιού αιγιαλού 1",2",3"...20",21",22"

Η γραμμή της παραλίας τίθεται παράλληλα προς τη γραμμή του αιγιαλού σε απόσταση 10,00μ.

Το παρόν διάγραμμα συνοδεύει την από 30-7-1995 έκθεση επιτροπής καθορισμού των ορίων του αιγιαλού δυνάμει της 0208/181/26-4-1982 κοινής Υπουργικής απόφασης των Υπουργών Προεδρίας & Οικονομικών.—

Η ΕΠΙΤΡΟΠΗ

Ο Πρόεδρος — Τα Μέλη

1. [signature]
2. [signature]

ΠΑΡΑΤΗΡΗΣΕΙΣ

1. ΟΛΕΣ ΟΙ ΑΠΟΣΤΑΣΕΙΣ ΕΙΝΑΙ ΣΕ ΜΕΤΡΑ.
2. ΟΛΕΣ ΟΙ ΜΕΤΡΗΣΕΙΣ ΕΓΙΝΑΝ ΜΕ ΗΛΕΚΤΡΟΝΙΚΟ ΟΡΓΑΝΟ "TOTAL STATION" ΤΥΠΟΥ TOPCON CTS-1.
3. ΚΑΤΑ ΜΗΚΟΣ ΤΗΣ ΠΑΡΑΛΙΑΣ ΕΓΙΝΕ ΟΔΕΥΣΗ ΜΕ ΑΦΕΤΗΡΙΑ ΤΗΝ ΤΟΜΗ Α ΚΑΙ ΤΟΠΟΘΕΤΗΘΗΚΑΝ 27 ΚΥΡΙΟΙ ΣΤΑΘΜΟΙ (Θ1 ΕΩΣ Θ27) , 3 ΤΟΜΕΣ (Α , Β , Γ) , ΚΑΙ 16 ΠΡΟΣΤΑΘΜΙΚΕΣ ΑΦΕΤΗΡΙΕΣ (ΡΕΠΕΡΕΣ) , (R1 ΕΩΣ R16). Η ΣΤΑΘΜΗ ΤΩΝ ΠΡΟΣΤΑΘΜΙΚΩΝ ΑΦΕΤΗΡΙΩΝ ΕΠΙΒΕΒΑΙΩΘΗΚΕ ΜΕ ΚΑΤΕΥΘΕΙΑΝ ΜΕΤΡΗΣΗ ΤΗΣ ΣΤΑΘΜΗΣ ΤΗΣ ΘΑΛΑΣΣΗΣ ΚΑΙ Η ΘΕΣΗ ΤΟΥΣ ΕΛΕΓΧΘΗΚΕ ΑΠΟ ΔΥΟ ΣΤΑΘΜΟΥΣ.
4. ΓΙΑ ΤΗΝ ΕΞΑΡΤΗΣΗ ΤΟΥ ΤΟΠΟΓΡΑΦΙΚΟΥ ΔΙΑΓΡΑΜΜΑΤΟΣ ΑΠΟ ΤΟ ΚΡΑΤΙΚΟ ΔΙΚΤΥΟ ΔΗΜΙΟΥΡΓΗΘΗΚΑΝ ΟΙ ΤΟΜΕΣ Α , Β , Γ ΟΙ ΟΠΟΙΕΣ ΕΞΑΡΤΗΘΗΚΑΝ ΚΑΙ ΕΛΕΓΧΘΗΚΑΝ ΑΠΟ ΤΑ ΤΡΙΓΩΝΟΜΕΤΡΙΚΑ ΣΗΜΕΙΑ Νο 12 ΘΟΥΛΑΣ , Νο 17 ΔΕΣΠΟΙΝΑ (Φ.Χ. 311 , 1:50.000 = ΡΟΤΑΝΟΣ , ΑΡΧΗ ΣΥΝΤΕΤΑΓΜΕΝΩΝ ΦΟ = 36 15 , ΛΟ = - 0 45) & Νο 9 ΜΑΝΕΣΙ (Φ.Χ. 008 , 1:50.000 = ΑΓ.ΝΙΚΟΛΑΟΣ , ΑΡΧΗ ΣΥΝΤΕΤΑΓΜΕΝΩΝ ΦΟ = 36 15 , ΛΟ = - 0 45).
   ΟΙ ΠΑΡΑΠΑΝΩ ΤΟΜΕΣ ΤΟΠΟΘΕΤΗΘΗΚΑΝ ΣΤΗΝ ΑΡΧΗ , ΜΕΣΗ ΚΑΙ ΤΕΛΟΣ ΤΗΣ ΟΔΕΥΣΗΣ ΩΣΤΕ ΝΑ ΥΠΑΡΧΕΙ ΟΠΤΙΚΗ ΕΠΑΦΗ ΜΕΤΑΞΥ ΤΟΥΣ.
   Η ΤΟΜΗ Α ΕΞΑΡΤΗΘΗΚΕ ΑΠΟ ΤΑ ΤΡΙΓΩΝΟΜΕΤΡΙΚΑ ΣΗΜΕΙΑ Νο 17 & 9.
   Η ΤΟΜΗ Β ΕΞΑΡΤΗΘΗΚΕ ΑΠΟ ΤΑ ΤΡΙΓΩΝΟΜΕΤΡΙΚΑ ΣΗΜΕΙΑ Νο 12 , 9 & 17.
   Η ΤΟΜΗ Γ ΕΞΑΡΤΗΘΗΚΕ ΑΠΟ ΤΑ ΤΡΙΓΩΝΟΜΕΤΡΙΚΑ ΣΗΜΕΙΑ Νο 12 & 9.

ΠΙΝΑΚΑΣ ΧΡΗΣΙΜΟΠΟΙΟΥΜΕΝΩΝ ΣΥΜΒΟΛΩΝ


ΣΤΑΘΜΟΣ	1.56 / Θ13	ΔΕΗ	ΟΤΕ
ΡΕΠΕΡΕ	2.34 / R7	ΦΩΤΙΣΜΟΣ	
ΤΟΜΗ	4.67 / ΤΟΜΗ Β	ΔΕΝΔΡΟ	
ΠΡΑΝΕΣ		ΞΕΡΟΛΙΘΙΑ	

ΔΙΑΓΡΑΜΜΑ ΣΥΝΔΕΣΕΩΣ ΠΙΝΑΚΙΔΩΝ

T-04
T-03
T-02
T-01

ΠΙΝΑΚΑΣ ΣΥΝΤΕΤΑΓΜΕΝΩΝ ΚΑΙ ΥΨΟΜΕΤΡΩΝ ΣΤΑΘΜΩΝ ΟΔΕΥΣΗΣ

ΣΤΑΘΜΟΣ	X	Y	Z (ΥΨΟΜΕΤΡΟ)	ΣΗΜΑΝΣΗ
Α	1798.13	7628.19	10.75	I
Θ1	1806.46	7700.94	5.00	II
Θ2	1705.67	7698.80	6.64	II
Θ3	1656.90	7745.84	2.86	II
Θ4	1585.15	7768.46	2.98	III
Θ5	1554.35	7825.67	2.71	III

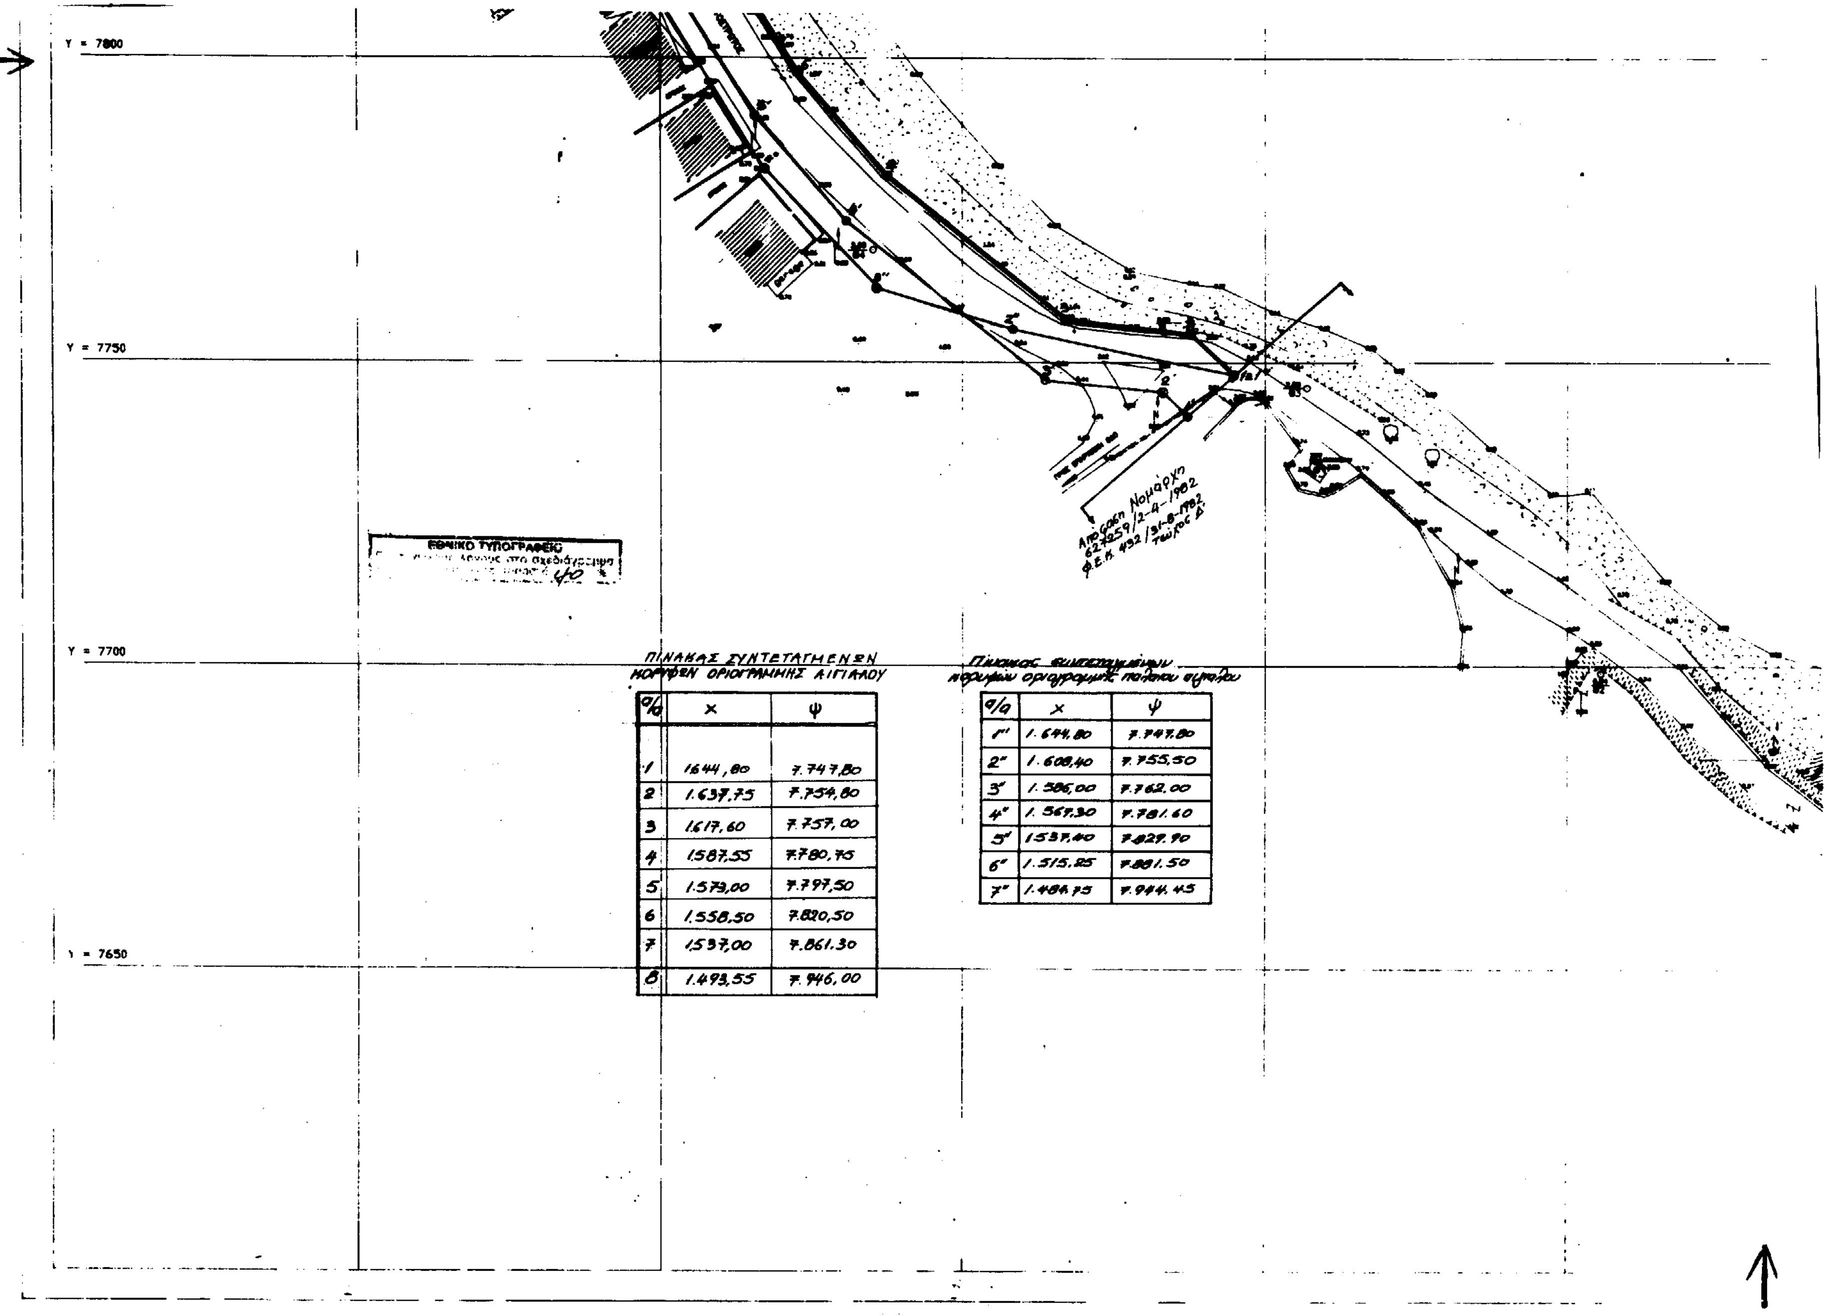

ΠΙΝΑΚΑΣ ΣΥΝΤΕΤΑΓΜΕΝΩΝ
ΚΟΡΥΦΩΝ ΟΡΙΟΓΡΑΜΜΗΣ ΑΙΓΙΑΛΟΥ

α/α	Χ	Ψ
1	1644,80	7.747,80
2	1.637,75	7.754,80
3	1617,60	7.757,00
4	1587,55	7.780,75
5	1.579,00	7.797,50
6	1.558,50	7.820,50
7	1537,00	7.861,30
8	1.493,55	7.946,00

Πίνακας συντεταγμένων
κορυφών οριογραμμής παλαιού αιγιαλού

α/α	Χ	Ψ
1"	1.644,80	7.747,80
2"	1.608,40	7.755,50
3"	1.586,00	7.762,00
4"	1.567,30	7.781,60
5"	1537,40	7.829,90
6"	1.515,25	7.881,50
7"	1.484,75	7.944,45

ΟΙ ΠΑΡΑΠΑΝΩ ΤΟΜΕΣ ΤΟΠΟΘΕΤΗΘΗΚΑΝ ΣΤΗΝ ΑΡΧΗ , ΜΕΣΗ ΚΑΙ ΤΕΛΟΣ ΤΗΣ [illegible] ΩΣΤΕ ΝΑ ΥΠΑΡΧΕΙ ΟΠΤΙΚΗ ΕΠΑΦΗ ΜΕΤΑΞΥ ΤΟΥΣ.

Η ΤΟΜΗ Α ΕΞΑΡΤΗΘΗΚΕ ΑΠΟ ΤΑ ΤΡΙΓΩΝΟΜΕΤΡΙΚΑ ΣΗΜΕΙΑ Νο 17 & 9.

Η ΤΟΜΗ Β ΕΞΑΡΤΗΘΗΚΕ ΑΠΟ ΤΑ ΤΡΙΓΩΝΟΜΕΤΡΙΚΑ ΣΗΜΕΙΑ Νο 12 , 9 & 17.

Η ΤΟΜΗ Γ ΕΞΑΡΤΗΘΗΚΕ ΑΠΟ ΤΑ ΤΡΙΓΩΝΟΜΕΤΡΙΚΑ ΣΗΜΕΙΑ Νο 12 & 9.

5. ΣΗΜΑΝΣΗ Ι ΕΙΝΑΙ ΣΥΜΦΩΝΑ ΜΕ ΤΙΣ ΠΡΟΔΙΑΓΡΑΦΕΣ ΤΟΥ Π.Δ. 696/74

6. ΣΗΜΑΝΣΗ ΙΙ ΕΙΝΑΙ ΟΡΟΣΗΜΟ ΑΠΟ ΣΚΥΡΟΔΕΜΑ ΜΕ ΧΑΡΑΚΤΗΡΙΣΤΙΚΟ ΜΙΑ ΣΙΔΗΡΟΒΕΡΓΑ ΣΤΟ ΜΕΣΟΝ.

7. ΣΗΜΑΝΣΗ ΙΙΙ ΕΙΝΑΙ ΣΗΜΑΝΣΗ ΜΕ ΗΛΟΥΣ.


8. ΟΛΑ ΤΑ ΥΨΟΜΕΤΡΑ ΤΩΝ ΤΡΙΓΩΝΟΜΕΤΡΙΚΩΝ ΣΗΜΕΙΩΝ ΑΝΑΦΕΡΟΝΤΑΙ ΣΤΗ ΣΤΑΘΜΗ ΤΟΥ ΕΔΑΦΟΥΣ.

9. Η ΑΠΟΤΥΠΩΣΗ ΕΓΙΝΕ ΜΗΝΑ ΙΟΥΝΙΟ 1992.

ΣΤΑΘΜΟΣ	X	Y	ΥΨΟΜΕΤΡΟ Z	ΣΗΜΑΝΣΗ
A	1798.13	7628.19	10.75	I
Θ1	1806.46	7700.94	5.00	II
Θ2	1705.67	7698.80	6.64	II
Θ3	1656.90	7745.84	2.86	II
Θ4	1585.15	7768.46	2.98	III
Θ5	1554.35	7825.67	2.71	III
Θ6	1525.00	7882.96	2.90	III
Θ7	1493.56	7945.88	2.91	III
Θ8	1455.15	7983.45	3.91	III

ΠΙΝΑΚΑΣ ΣΥΝΤΕΤΑΓΜΕΝΩΝ ΚΑΙ ΥΨΟΜΕΤΡΩΝ ΧΩΡΟΣΤΑΘΜΙΚΩΝ ΑΦΕΤΗΡΙΩΝ (REPERES)

REPERE	X	Y	ΥΨΟΜΕΤΡΟ Z	ΣΗΜΑΝΣΗ
R1	1633.12	7754.83	2.88	III
R2	1541.91	7851.67	2.76	III
R3	1509.97	7913.95	2.86	III
R4	1464.81	7973.79	4.23	III

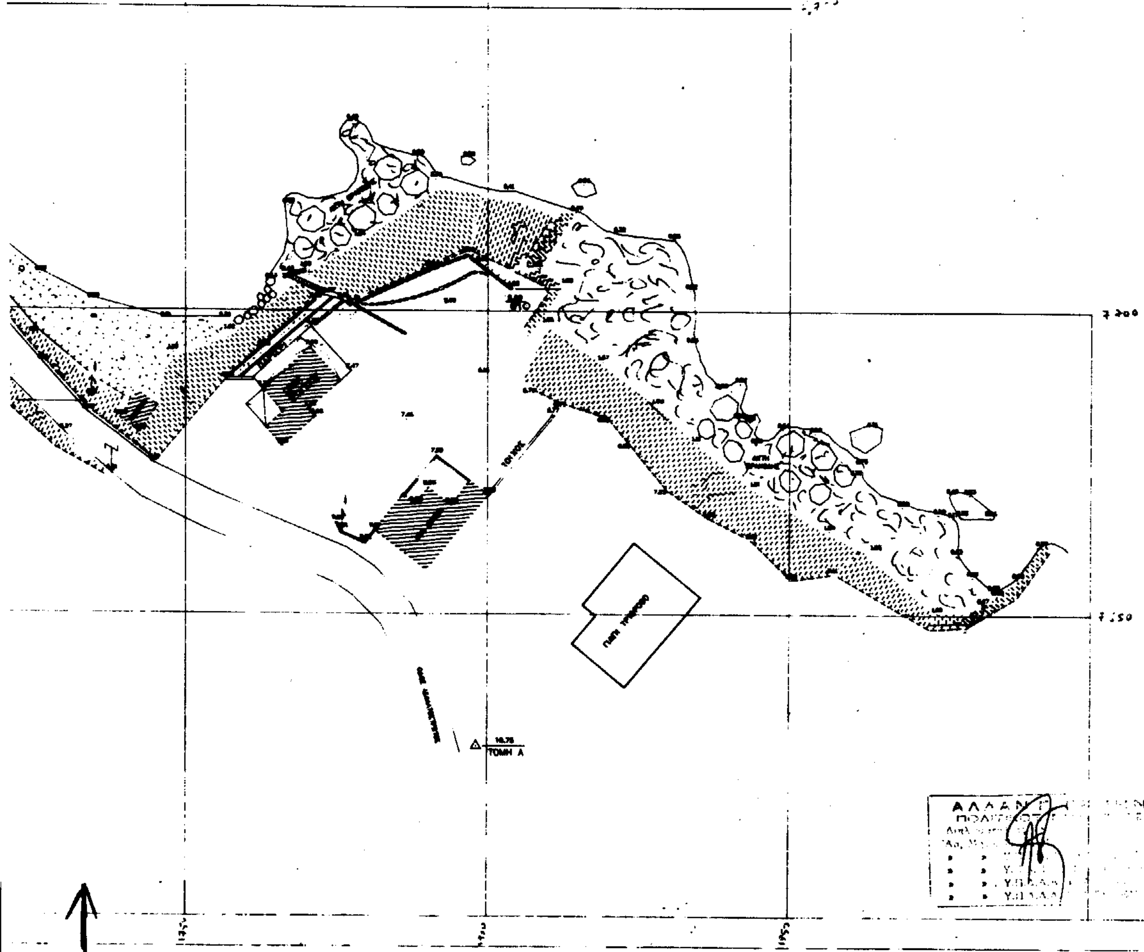

Νο	ΗΜΕΡΟΜ.	ΥΠΟΓΡ.	ΠΕΡΙΓΡΑΦΗ
	16/7/	3	

ΑΝΑΘΕΩΡΗΣΕΙΣ



ΕΡΓΟ:

2665 ... 20/1/ 93

Θεωρήθηκε ... 20/9/ 93

ΜΕΛΕΤΗΤΕΣ


ΤΙΤΛΟΣ ΣΧΕΔΙΟΥ

ΚΛΙΜΑΚΑ	ΜΕΛΕΤΗΘΗΚΕ	Α. Γ.	ΣΧΕΔΙΑΣΤΗΚΕ	Α. Γ.
	ΕΛΕΓΧΘΗΚΕ	Α. Γ.	ΕΓΚΡΙΘΗΚΕ	
	ΗΜΕΡΟΜΗΝΙΑ		ΑΥΓΟΥΣΤΟΣ	1992

ΑΡΙΘ. ΕΡΓΟΥ

ΑΡΙΘ. ΣΧΕΔΙΟΥ

Ακριβές αντίγραφο ... ελέγχθηκε & θεώρηση και ακρίβειας της αποτύπωσης

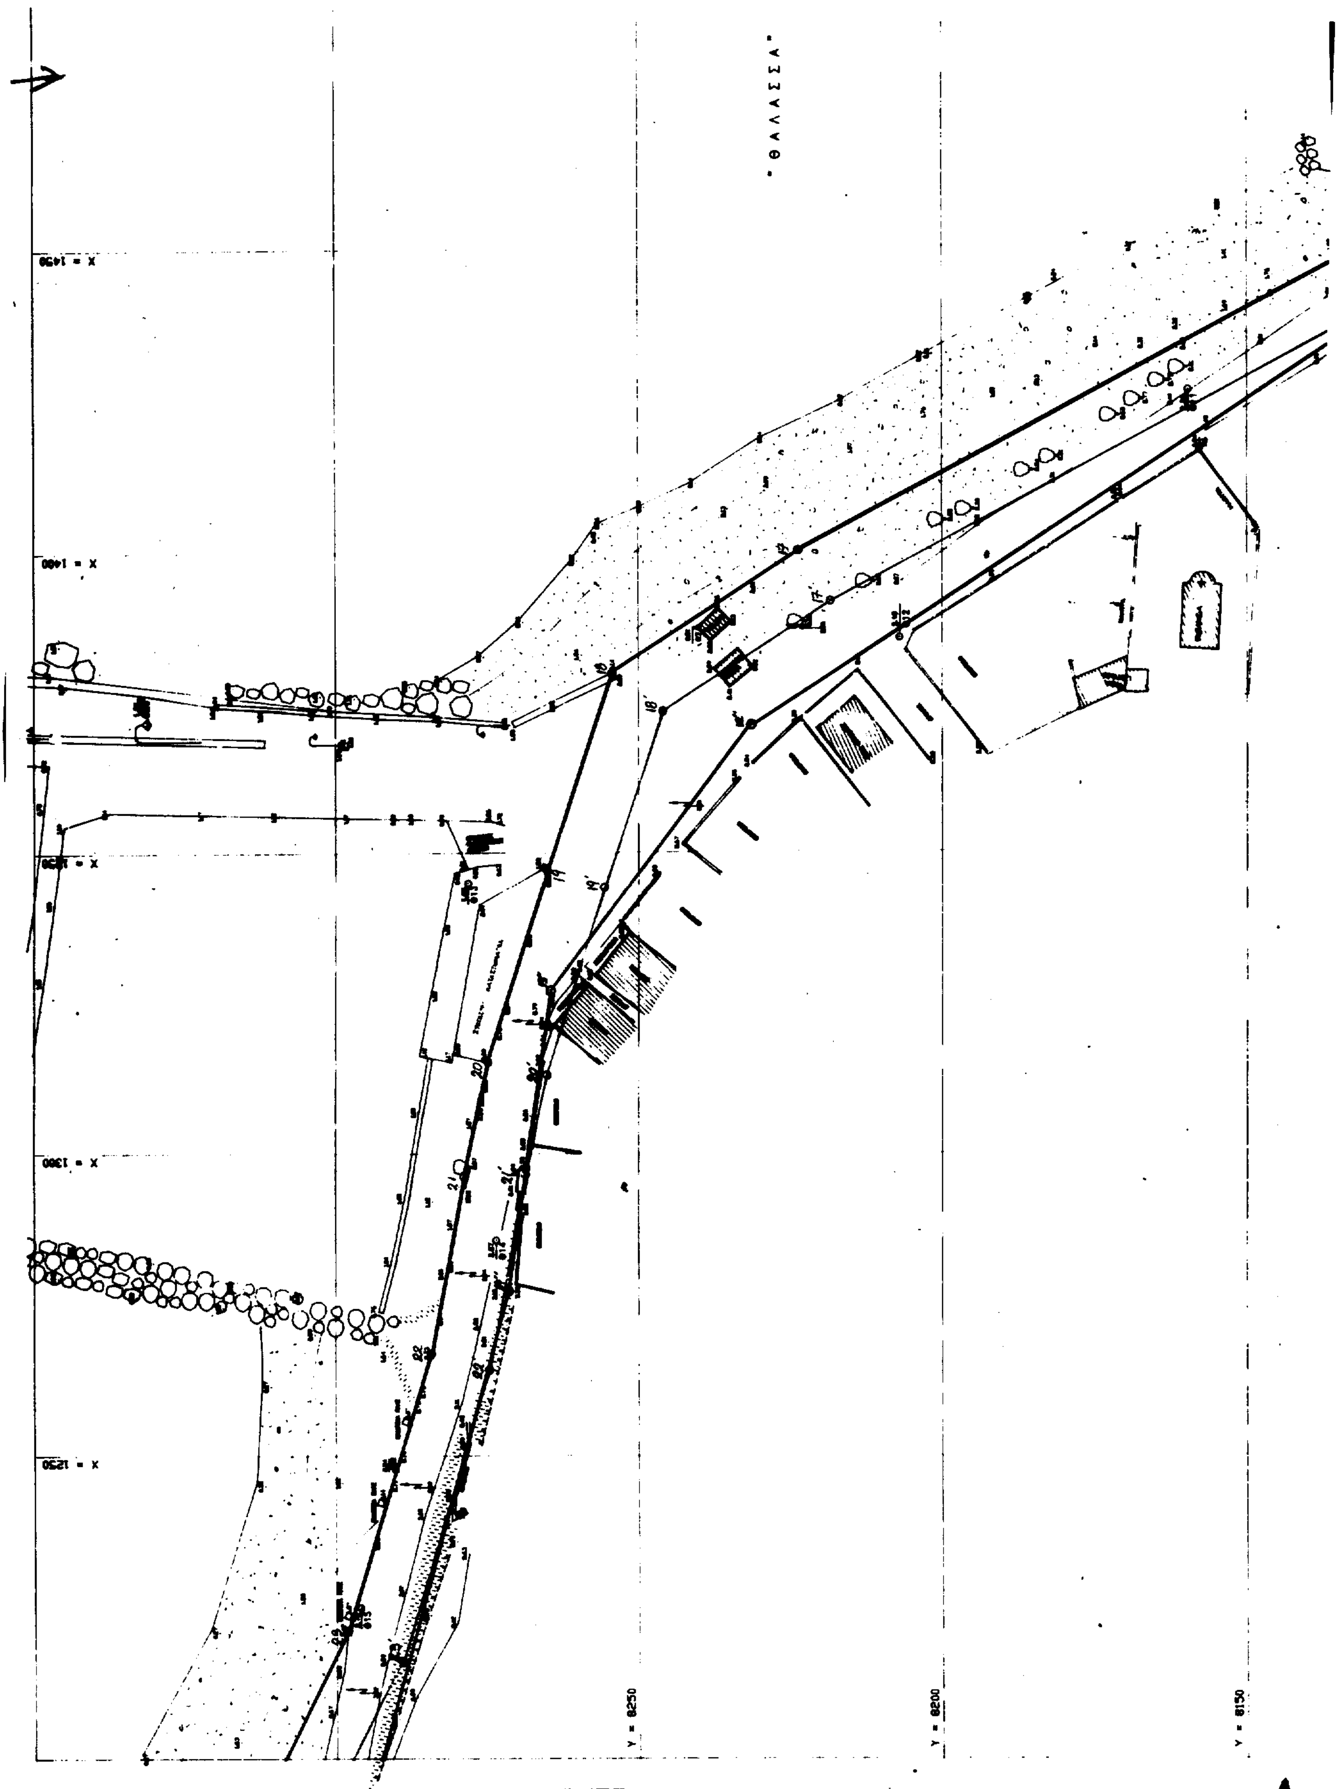
«ΘΑΛΑΣΣΑ»
Y = 8250
Y = 8200
Y = 8150

Χ = 1500

ΑΠΟΣΠΑΣΜΑ ΧΑΡΤΟΥ Γ.Υ.Σ.

ΑΡΧΗ ΣΥΝΤΕΤΑΓΜΕΝΩΝ ΦΟ = 36 15 ΛΟ = - 0 15

Κ.Λ. 1 : 50.000

ΦΥΛΛΟ ΧΑΡΤΟΥ : ΠΟΤΑΜΟΣ | ΦΥΛΛΟ ΧΑΡΤΟΥ : ΑΓ.ΝΙΚΟΛΑΟΣ (ΒΟΙΩΝ)

ΠΙΝΑΚΑΣ ΧΡΗΣΙΜΟΠΟΙΟΥΜΕΝΩΝ ΣΥΜΒΟΛΩΝ

ΔΙΑΓΡΑΜΜΑ ΣΥΝΔΕΣΕΩΣ ΠΙΝΑΚΙΔΩΝ

ΠΑΡΑΤΗΡΗΣΕΙΣ

1. ΟΛΕΣ ΟΙ ΑΠΟΣΤΑΣΕΙΣ ΕΙΝΑΙ ΣΕ ΜΕΤΡΑ.
2. ΟΛΕΣ ΟΙ ΜΕΤΡΗΣΕΙΣ ΕΓΙΝΑΝ ΜΕ ΗΛΕΚΤΡΟΝΙΚΟ ΟΡΓΑΝΟ "TOTAL STATION" ΤΥΠΟΥ TOPCON CTS-1.
3. ΚΑΤΑ ΜΗΚΟΣ ΤΗΣ ΠΑΡΑΛΙΑΣ ΕΓΙΝΕ ΟΔΕΥΣΗ ΜΕ ΑΦΕΤΗΡΙΑ ΤΗΝ ΤΟΜΗ Α ΚΑΙ ΤΟΠΟΘΕΤΗΘΗΚΑΝ 27 ΚΥΡΙΟΣ ΣΤΑΘΜΟΙ (Θ1 ΕΩΣ Θ27) , 3 ΤΟΜΕΣ (Α , Β , Γ) , ΚΑΙ 16 ΧΩΡΟΣΤΑΘΜΙΚΕΣ ΑΦΕΤΗΡΙΕΣ (ΡΕΠΕΡΕΣ) , (R1 ΕΩΣ R16). Η ΣΤΑΘΜΗ ΤΩΝ ΧΩΡΟΣΤΑΘΜΙΚΩΝ ΑΦΕΤΗΡΙΩΝ ΕΠΙΒΕΒΑΙΩΘΗΚΕ ΜΕ ΚΑΤΕΥΘΕΙΑΝ ΜΕΤΡΗΣΗ ΤΗΣ ΣΤΑΘΜΗΣ ΤΗΣ ΘΑΛΑΣΣΗΣ ΚΑΙ Η ΘΕΣΗ ΤΟΥΣ ΕΛΕΓΧΘΗΚΕ ΑΠΟ ΔΥΟ ΣΤΑΘΜΟΥΣ.
4. ΓΙΑ ΤΗΝ ΕΞΑΡΤΗΣΗ ΤΟΥ ΤΟΠΟΓΡΑΦΙΚΟΥ ΔΙΑΓΡΑΜΜΑΤΟΣ ΑΠΟ ΤΟ ΚΡΑΤΙΚΟ ΔΙΚΤΥΟ ΔΗΜΙΟΥΡΓΗΘΗΚΑΝ ΟΙ ΤΟΜΕΣ Α , Β , Γ ΟΙ ΟΠΟΙΕΣ ΕΞΑΡΤΗΘΗΚΑΝ ΚΑΙ ΕΛΕΓΧΘΗΚΑΝ ΑΠΟ ΤΑ ΤΡΙΓΩΝΟΜΕΤΡΙΚΑ ΣΗΜΕΙΑ No 12 ΞΥΘΟΥΛΑΣ , No 17 ΔΕΣΠΟΙΝΑ (Φ.Χ. 311 , 1:50.000 = ΠΟΤΑΜΟΣ , ΑΡΧΗ ΣΥΝΤΕΤΑΓΜΕΝΩΝ ΦΟ = 36 15 , ΛΟ = - 0 45) & No 9 ΜΑΝΕΣΙ (Φ.Χ. 008 , 1:50.000 = ΑΓ.ΝΙΚΟΛΑΟΣ , ΑΡΧΗ ΣΥΝΤΕΤΑΓΜΕΝΩΝ ΦΟ = 36 15 , ΛΟ = - 0 45).
   ΟΙ ΠΑΡΑΠΑΝΩ ΤΟΜΕΣ ΤΟΠΟΘΕΤΗΘΗΚΑΝ ΣΤΗΝ ΑΡΧΗ , ΜΕΣΗ ΚΑΙ ΤΕΛΟΣ ΤΗΣ ΟΔΕΥΣΗΣ ΩΣΤΕ ΝΑ ΥΠΑΡΧΕΙ ΟΠΤΙΚΗ ΕΠΑΦΗ ΜΕΤΑΞΥ ΤΟΥΣ.
   Η ΤΟΜΗ Α ΕΞΑΡΤΗΘΗΚΕ ΑΠΟ ΤΑ ΤΡΙΓΩΝΟΜΕΤΡΙΚΑ ΣΗΜΕΙΑ No 17 & 9.
   Η ΤΟΜΗ Β ΕΞΑΡΤΗΘΗΚΕ ΑΠΟ ΤΑ ΤΡΙΓΩΝΟΜΕΤΡΙΚΑ ΣΗΜΕΙΑ No 12 , 9 & 17.
   Η ΤΟΜΗ Γ ΕΞΑΡΤΗΘΗΚΕ ΑΠΟ ΤΑ ΤΡΙΓΩΝΟΜΕΤΡΙΚΑ ΣΗΜΕΙΑ No 12 & 9.
5. ΣΗΜΑΝΣΗ Ι ΕΙΝΑΙ ΣΥΜΦΩΝΑ ΜΕ ΤΙΣ ΠΡΟΔΙΑΓΡΑΦΕΣ ΤΟΥ Π.Δ. 696/74

ΠΙΝΑΚΑΣ ΣΥΝΤΕΤΑΓΜΕΝΩΝ ΚΑΙ ΥΨΟΜΕΤΡΩΝ ΣΤΑΘΜΩΝ ΟΔΕΥΣΗΣ

ΣΤΑΘΜΟΣ	X	Y	Z (ΥΨΟΜΕΤΡΟ)	ΣΗΜΑΝΣΗ
Θ8	1455.15	7983.45	3.91	III
Θ9	1451.73	8045.34	3.24	III
Θ10	1452.06	8110.39	2.98	III
Θ11	1425.95	8159.62	2.36	III
Θ12	1385.48	8206.94	2.16	III
Θ13	1344.95	8278.21	1.06	III
Θ14	1285.75	8273.52	2.87	III
Θ15	1224.85	8296.04	2.78	III
Θ26	1375.84	[illegible]	[illegible]	[illegible]

Y = 8150

Y = 8100

Y = 8050

Y = 8000

ΕΘΝΙΚΟ ΤΥΠΟΓΡΑΦΕΙΟ
Για τεχνικούς λόγους στο σχεδιάγραμμα έγινε σμίκρυνση κατά ποσοστό 40 %

Πινακας συντεταγμενων κορυφων οριογραμμης παλαιου αιγιαλου

α/α	x	ψ
8″	1.451,60	8.001,00
9″	1.446,15	8.020,00
10″	1.442,50	8.063,95
11″	1.444,50	8.119,50
12″	1.371,05	8.231,40
15″	1.327,05	8.264,55
14″	1.277,25	8.271,50

ΠΙΝΑΚΑΣ ΣΥΝΤΕΤΑΓΜΕΝΩΝ ΚΟΡΥΦΩΝ ΟΡΙΟΓΡΑΜΜΗΣ ΑΙΓΙΑΛΟΥ

α/α	x	ψ	α/α	x	ψ
9	1.456,20	8.020,50	17	1.400,00	8.223,70
10	1.454,90	8.025,20	18	1.379,80	8.254,50
11	1.453,25	8.037,70	19	1347,00	8.265,20
12	1449,70	8.074,90	20	1.315,10	8.274,90
13	1.450,35	8.086,75	21	1.296,20	8.278,80
14	1453,10	8.110,30	22	1266,75	8.284,30
15	1453,00	8.120,50	23	1.221,00	8.298,20
16	1451,55	8.127,40			

Η ΤΟΜΗ Α ΕΞΑΡΤΗΘΗΚΕ ΑΠΟ ΤΑ ΤΡΙΓΩΝΟΜΕΤΡΙΚΑ ΣΗΜΕΙΑ Νο 17 & 9.
Η ΤΟΜΗ Β ΕΞΑΡΤΗΘΗΚΕ ΑΠΟ ΤΑ ΤΡΙΓΩΝΟΜΕΤΡΙΚΑ ΣΗΜΕΙΑ Νο 12 , 9 & 17.
Η ΤΟΜΗ Γ ΕΞΑΡΤΗΘΗΚΕ ΑΠΟ ΤΑ ΤΡΙΓΩΝΟΜΕΤΡΙΚΑ ΣΗΜΕΙΑ Νο 12 & 9.

5. ΣΗΜΑΝΣΗ Ι ΕΙΝΑΙ ΣΥΜΦΩΝΑ ΜΕ ΤΙΣ ΠΡΟΔΙΑΓΡΑΦΕΣ ΤΟΥ Π.Δ. 696/74
6. ΣΗΜΑΝΣΗ ΙΙ ΕΙΝΑΙ ΟΡΟΣΗΜΟ ΑΠΟ ΣΚΥΡΟΔΕΜΑ ΜΕ ΧΑΡΑΚΤΗΡΙΣΤΙΚΟ ΜΙΑ ΣΙΔΗΡΟΒΕΡΓΑ ΣΤΟ ΜΕΣΟΝ.
7. ΣΗΜΑΝΣΗ ΙΙΙ ΕΙΝΑΙ ΣΗΜΑΝΣΗ ΜΕ ΗΛΟΥΣ.
8. ΟΛΑ ΤΑ ΥΨΟΜΕΤΡΑ ΤΩΝ ΤΡΙΓΩΝΟΜΕΤΡΙΚΩΝ ΣΗΜΕΙΩΝ ΑΝΑΦΕΡΟΝΤΑΙ ΣΤΗ ΣΤΑΘΜΗ ΤΟΥ ΕΔΑΦΟΥΣ.
9. Η ΑΠΟΤΥΠΩΣΗ ΕΓΙΝΕ ΜΗΝΑ ΙΟΥΝΙΟ 1992.

Θ10	1452.06	8110.39	2.98	III
Θ11	1425.95	8159.62	2.36	III
Θ12	1385.48	8206.94	2.16	III
Θ13	1344.95	8278.24	1.06	III
Θ14	1285.75	8273.52	2.87	III
Θ15	1224.85	8296.04	2.78	III
Θ26	1375.84	8332.24	1.37	III

ΠΙΝΑΚΑΣ ΣΥΝΤΕΤΑΓΜΕΝΩΝ ΚΑΙ ΥΨΟΜΕΤΡΩΝ ΧΩΡΟΣΤΑΘΜΙΚΩΝ ΑΦΕΤΗΡΙΩΝ (REPERES)

REPERE	X	Y	ΥΨΟΜΕΤΡΟ Z	ΣΗΜΑΝΣΗ
R4	1464.81	7973.79	4.23	III
R5	1449.68	8084.70	3.71	III
R6	1416.09	8157.70	3.54	III
R7	1387.28	8240.27	2.50	III
R12	1247.47	8290.21	2.54	III

ΥΠΟΜΝΗΜΑ ΕΠΙΤΡΟΠΗΣ

αιγιαλού — οριογραμμή αιγιαλού 1,2,3.... 41,42,43
παραλίας — -"- παραλίας 1',2',3'... 41',42',43'
παλαιού αιγιαλού — -"- παλαιού αιγιαλού 1'',2'',3''... 20'',21'',22''

Η γραμμή της παραλίας τίθεται παράλληλα προς τη γραμμή του αιγιαλού σε απόσταση 10,00μ.

Το παρόν διάγραμμα συνοδεύει την από 30-7-1996 έκθεση επιτροπής καθορισμού των ορίων του αιγιαλού δυνάμει της 0208/181/26-4-1982 κοινής Υπουργικής αποφάσεως των Υπουργών Προεδρίας & Οικονομικών.—

Η ΕΠΙΤΡΟΠΗ

Ο Πρόεδρος
ΑΣΗΜΑΚΟΠΟΥΛΟΣ ΓΙΩΡΓΟΣ
ΤΟΠΟΓΡΑΦΟΣ ΜΗΧ/ΚΟΣ Ε.Μ.Π.

Τα μέλη
ΝΙΚΟΣ ΣΤΑ...ΗΣ
ΠΟΛΙΤΙΚΟΣ & ΤΟΠΟΓΡ. ΜΗΧΑΝΙΚΟΣ

2.

...ΟΥΛΟΣ ΠΕΤΡΟΣ

ΑΛΛΑΝ...
ΠΟΛΙΤΙΚΟΣ ...

Νο	ΗΜΕΡΟΜ.	ΥΠΟΓΡ.	ΠΕΡΙΓΡΑΦΗ

ΑΝΑΘΕΩΡΗΣΕΙΣ

ΝΟΜΑΡΧΙΑ ΠΕΙΡΑΙΑ
ΛΙΜΕΝΙΚΟ ΤΑΜΕΙΟ ΚΥΘΗΡΩΝ

ΕΡΓΟ: ΣΥΝΤΑΞΗ ΤΟΠΟΓΡΑΦΙΚΩΝ ΔΙΑΓΡΑΜΜΑΤΩΝ ΛΙΜΕΝΩΝ ΚΑΨΑΛΙΟΥ – ΑΓΙΑΣ ΠΕΛΑΓΙΑΣ ΚΥΘΗΡΩΝ ΚΑΙ ΚΑΜΑΡΕΛΑΣ ΑΝΤΙΚΥΘΗΡΩΝ ΓΙΑ ΚΑΘΟΡΙΣΜΟ ΑΙΓΙΑΛΟΥ ΚΑΙ ΠΑΡΑΛΙΑΣ

ΟΡΙΣΤΙΚΗ ΜΕΛΕΤΗ


ΜΕΛΕΤΗΤΕΣ: "ΕΤΡΩΤΕΧΝΙΚΗ" Σύμβουλοι Μηχανικοί, Ε. Βενιζέλου 48 Ν. Σμύρνη

ΤΙΤΛΟΣ ΣΧΕΔΙΟΥ: ΤΟΠΟΓΡΑΦΙΚΟ ΔΙΑΓΡΑΜΜΑ ΛΙΜΕΝΟΣ ΑΓΙΑΣ ΠΕΛΑΓΙΑΣ ΚΥΘΗΡΩΝ

ΚΛΙΜΑΚΑ	ΜΕΛΕΤΗΘΗΚΕ Α. Γ.	ΣΧΕΔΙΑΣΤΗΚΕ Α. Γ.
1:500	ΕΛΕΓΧΘΗΚΕ Α. Γ.	ΕΓΚΡΙΘΗΚΕ
	ΗΜΕΡΟΜΗΝΙΑ	ΑΥΓΟΥΣΤΟΣ 1992

ΑΡΙΘ. ΕΡΓΟΥ G-46 | ΑΡΙΘ. ΣΧΕΔΙΟΥ Τ-02

16/9/ 3
Ακριβές ...
ΘΕΩΡΗΘΗΚΕ 20/9/ 3
ΒΑΣΙΛΙΚΗ ΜΠΕΝΙΑ
ΕΓΚΡΙΘΗΚΕ ... 26/85 ... Δ.Τ.Υ. Νομ. Πειραιά
Πειραιάς 20/9/ 1993
Ο ΔΙΕΥΘΥΝΤΗΣ ΤΕΧΝΙΚΩΝ ΥΠΗΡΕΣΙΩΝ
ΦΡΑΔΕΛΛΟΣ ΙΩΑΝΝΗΣ
Ακριβές αντίγραφο του πρωτοτύπου που τηρείται στην υπηρεσία μας ...

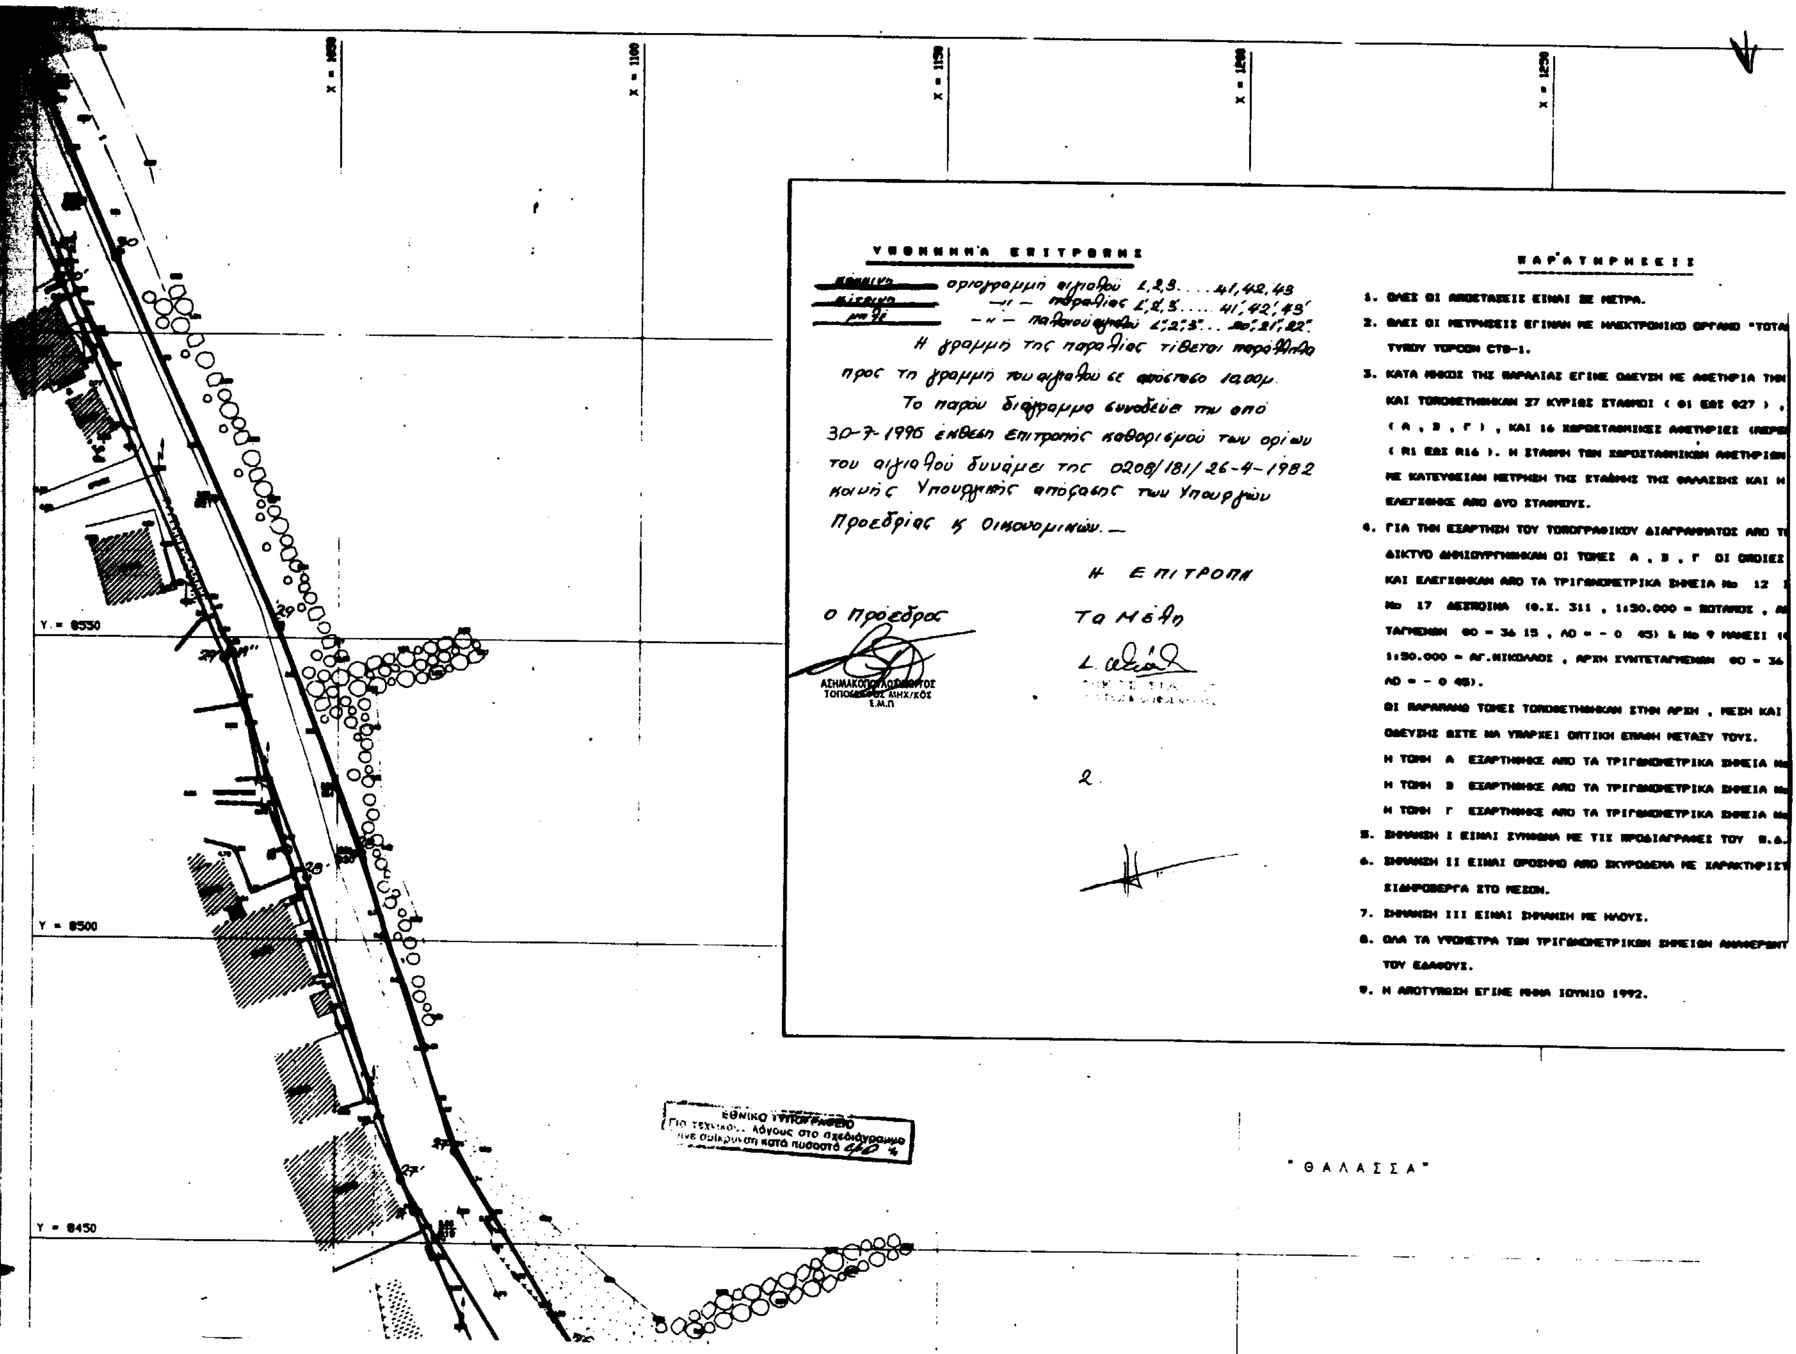
X = 1050
X = 1100
X = 1150
X = 1200
X = 1250
Y = 8550
Y = 8500
Y = 8450
ΥΠΟΜΝΗΜΑ ΕΠΙΤΡΟΠΗΣ
οριογραμμή αιγιαλού 1,2,3....41,42,43
—"— παραλίας 1',2',3'....41',42',43'
—"— παλαιού αιγιαλού 1",2",3"...20",21",22"
Η γραμμή της παραλίας τίθεται παράλληλα προς τη γραμμή του αιγιαλού σε απόσταση 12,00μ.
Το παρόν διάγραμμα συνοδεύει την από 30-7-1996 έκθεση Επιτροπής καθορισμού των ορίων του αιγιαλού δυνάμει της 0208/181/26-4-1982 κοινής Υπουργικής απόφασης των Υπουργών Προεδρίας κ Οικονομικών.—
Η ΕΠΙΤΡΟΠΗ
Ο Πρόεδρος
Τα Μέλη
ΠΑΡΑΤΗΡΗΣΕΙΣ
1. ΟΛΕΣ ΟΙ ΑΠΟΣΤΑΣΕΙΣ ΕΙΝΑΙ ΣΕ ΜΕΤΡΑ.
2. ΟΛΕΣ ΟΙ ΜΕΤΡΗΣΕΙΣ ΕΓΙΝΑΝ ΜΕ ΗΛΕΚΤΡΟΝΙΚΟ ΟΡΓΑΝΟ "ΤΟΤΑ
ΤΥΠΟΥ TOPCON CTS-1.
3. ΚΑΤΑ ΜΗΚΟΣ ΤΗΣ ΠΑΡΑΛΙΑΣ ΕΓΙΝΕ ΟΔΕΥΣΗ ΜΕ ΑΦΕΤΗΡΙΑ ΤΗΝ
ΚΑΙ ΤΟΠΟΘΕΤΗΘΗΚΑΝ 27 ΚΥΡΙΟΙ ΣΤΑΘΜΟΙ (Θ1 ΕΩΣ Θ27) ,
(Α , Β , Γ) , ΚΑΙ 16 ΧΩΡΟΣΤΑΘΜΙΚΕΣ ΑΦΕΤΗΡΙΕΣ (ΑΕΡΟ
(R1 ΕΩΣ R16). Η ΣΤΑΘΜΗ ΤΩΝ ΧΩΡΟΣΤΑΘΜΙΚΩΝ ΑΦΕΤΗΡΙΩΝ
ΜΕ ΚΑΤΕΥΘΕΙΑΝ ΜΕΤΡΗΣΗ ΤΗΣ ΣΤΑΘΜΗΣ ΤΗΣ ΘΑΛΑΣΣΗΣ ΚΑΙ Η
ΕΛΕΓΧΘΗΚΕ ΑΠΟ ΔΥΟ ΣΤΑΘΜΟΥΣ.
4. ΓΙΑ ΤΗΝ ΕΞΑΡΤΗΣΗ ΤΟΥ ΤΟΠΟΓΡΑΦΙΚΟΥ ΔΙΑΓΡΑΜΜΑΤΟΣ ΑΠΟ Τ
ΔΙΚΤΥΟ ΔΗΜΙΟΥΡΓΗΘΗΚΑΝ ΟΙ ΤΟΜΕΙΣ Α , Β , Γ ΟΙ ΟΠΟΙΕΣ
ΚΑΙ ΕΛΕΓΧΘΗΚΑΝ ΑΠΟ ΤΑ ΤΡΙΓΩΝΟΜΕΤΡΙΚΑ ΣΗΜΕΙΑ Νο 12
Νο 17 ΑΣΠΡΟΙΝΑ (Φ.Χ. 311 , 1:50.000 = ΠΟΤΑΜΟΣ , Α
ΤΑΓΜΕΝΩΝ ΦΟ = 36 15 , ΛΟ = - 0 45) & Νο 9 ΜΑΝΕΣΙ (
1:50.000 = ΑΓ.ΝΙΚΟΛΑΟΣ , ΑΡΧΗ ΣΥΝΤΕΤΑΓΜΕΝΩΝ ΦΟ = 36
ΛΟ = - 0 45).
ΟΙ ΠΑΡΑΠΑΝΩ ΤΟΜΕΙΣ ΤΟΠΟΘΕΤΗΘΗΚΑΝ ΣΤΗΝ ΑΡΧΗ , ΜΕΣΗ ΚΑΙ
ΟΔΕΥΣΗΣ ΩΣΤΕ ΝΑ ΥΠΑΡΧΕΙ ΟΠΤΙΚΗ ΕΠΑΦΗ ΜΕΤΑΞΥ ΤΟΥΣ.
Η ΤΟΜΗ Α ΕΞΑΡΤΗΘΗΚΕ ΑΠΟ ΤΑ ΤΡΙΓΩΝΟΜΕΤΡΙΚΑ ΣΗΜΕΙΑ Νο
Η ΤΟΜΗ Β ΕΞΑΡΤΗΘΗΚΕ ΑΠΟ ΤΑ ΤΡΙΓΩΝΟΜΕΤΡΙΚΑ ΣΗΜΕΙΑ Νο
Η ΤΟΜΗ Γ ΕΞΑΡΤΗΘΗΚΕ ΑΠΟ ΤΑ ΤΡΙΓΩΝΟΜΕΤΡΙΚΑ ΣΗΜΕΙΑ Νο
5. ΣΗΜΑΝΣΗ Ι ΕΙΝΑΙ ΣΥΜΦΩΝΑ ΜΕ ΤΙΣ ΠΡΟΔΙΑΓΡΑΦΕΣ ΤΟΥ Π.Δ.
6. ΣΗΜΑΝΣΗ ΙΙ ΕΙΝΑΙ ΟΡΟΣΗΜΟ ΑΠΟ ΣΚΥΡΟΔΕΜΑ ΜΕ ΧΑΡΑΚΤΗΡΙΣΤ
ΣΙΔΗΡΟΒΕΡΓΑ ΣΤΟ ΜΕΣΟΝ.
7. ΣΗΜΑΝΣΗ ΙΙΙ ΕΙΝΑΙ ΣΗΜΑΝΣΗ ΜΕ ΗΛΟΥΣ.
8. ΟΛΑ ΤΑ ΥΨΟΜΕΤΡΑ ΤΩΝ ΤΡΙΓΩΝΟΜΕΤΡΙΚΩΝ ΣΗΜΕΙΩΝ ΑΝΑΦΕΡΟΝΤ
ΤΟΥ ΕΔΑΦΟΥΣ.
9. Η ΑΠΟΤΥΠΩΣΗ ΕΓΙΝΕ ΜΗΝΑ ΙΟΥΝΙΟ 1992.
"ΘΑΛΑΣΣΑ"
ΕΘΝΙΚΟ ΤΥΠΟΓΡΑΦΕΙΟ
Για τεχνικούς λόγους το σχεδιάγραμμα
έχει σμίκρυνση κατά ποσοστό 40 %

X = 1300 X = 1350 X = 1400 X = 1450

) ΟΡΓΑΝΟ "TOTAL STATION"

Ε ΑΦΕΤΗΡΙΑ ΤΗΝ ΤΟΜΗ Α
01 ΕΩΣ 027) , 3 ΤΟΜΕΣ
ΦΕΤΗΡΙΕΣ (REPERES) ,
ΙΙΚΩΝ ΑΦΕΤΗΡΙΩΝ ΕΠΙΒΕΒΑΙΩΘΗΚΕ
ΘΑΛΑΣΣΗΣ ΚΑΙ Η ΘΕΣΗ ΤΟΥΣ

ΡΑΜΜΑΤΟΣ ΑΠΟ ΤΟ ΚΡΑΤΙΚΟ
, Γ ΟΙ ΟΠΟΙΕΣ ΕΞΑΡΤΗΘΗΚΑΝ
ΣΗΜΕΙΑ Νο 12 ΣΥΚΟΥΛΑΣ ,
Ο = ΠΟΤΑΜΟΣ , ΑΡΧΗ ΣΥΝΤΕ-
& Νο 9 ΜΑΝΕΣΙ (Φ.Σ. 000 ,
ΓΧΕΔΙΩΝ ΦΟ = 36 15 ,

ΑΡΧΗ , ΜΕΣΗ ΚΑΙ ΤΕΛΟΣ ΤΗΣ
ΜΕΤΑΞΥ ΤΟΥΣ.
ΕΤΡΙΚΑ ΣΗΜΕΙΑ Νο 17 & 9.
ΕΤΡΙΚΑ ΣΗΜΕΙΑ Νο 12 , 9 & 17.
ΕΤΡΙΚΑ ΣΗΜΕΙΑ Νο 12 & 9.
ΓΡΑΦΕΣ ΤΟΥ Ν.Δ. 696/74
Α ΜΕ ΧΑΡΑΚΤΗΡΙΣΤΙΚΟ ΜΙΑ


ΣΗΜΕΙΩΝ ΑΝΑΦΕΡΟΝΤΑΙ ΣΤΗ ΣΤΑΘΜΗ

ΑΠΟΣΠΑΣΜΑ ΧΑΡΤΟΥ Γ.Υ.Σ.
ΑΡΧΗ ΣΥΝΤΕΤΑΓΜΕΝΩΝ ΦΟ = 36 15 ΛΟ = -0 15
Κ.Α. 1 : 50.000
ΦΥΛΛΟ ΧΑΡΤΟΥ : ΠΟΤΑΜΟΣ | ΦΥΛΛΟ ΧΑΡΤΟΥ : ΑΓ.ΝΙΚΟΛΑΟΣ (ΣΟΙΣΗ)

No 17 ΛΕΙΒΑΔΙΑ
ΤΜΗΜΑ ΠΡΟΣ ΑΠΟΤΥΠΩΣΗ
ΔΡΟΜΟΣ
No 12 ΣΙΚΟΥΛΑΣ
ΔΡΟΜΟΣ
No 9 ΜΑΝΕΣΙ


ΠΙΝΑΚΑΣ ΧΡΗΣΙΜΟΠΟΙΟΥΜΕΝΩΝ ΣΥΜΒΟΛΩΝ

ΣΤΑΘΜΟΣ $\frac{1.86}{013}$ • ΔΕΗ ΟΤΕ
ΡΕΠΕΡΕ $\frac{2.34}{R7}$ •
ΤΟΜΗ $\frac{4.67}{ΤΟΜΗ\ Β}$ ▲ ΦΩΤΙΣΜΟΣ
ΔΕΝΔΡΟ
ΠΡΑΝΕΣ ΞΕΡΟΛΙΘΙΑ

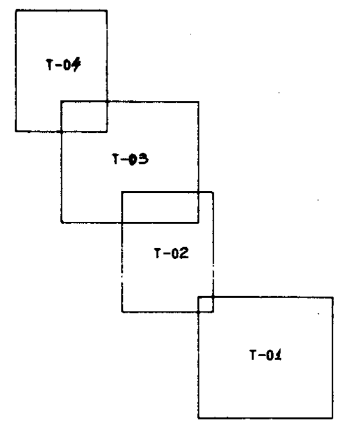

ΠΙΝΑΚΑΣ ΣΥΝΤΕΤΑΓΜΕΝΩΝ ΚΑΙ ΥΨΟΜΕΤΡΩΝ ΣΤΑΘΜΩΝ ΟΔΕΥΣΗΣ

ΣΤΑΘΜΟΣ	X	Y	Z (ΥΨΟΜΕΤΡΟ)	ΣΗΜΑΝΣΗ
013	1344.95	8278.21	1.06	III
014	1285.75	8273.52	2.87	III
015	1224.85	8296.04	2.78	III
016	1183.17	8332.07	1.51	III
017	1133.58	8340.68	2.94	III
018	1098.51	8394.25	2.88	III
019	1066.95	8450.71	2.93	III
020	1052.89	8514.21	2.84	III
021	1029.54	8572.84	3.35	III
022	1007.77	8621.68	3.37	III
026	1375.84	8332.24	1.37	III
027	1376.79	8392.43	2.57	III
B	1420.70	8462.16	3.03	I

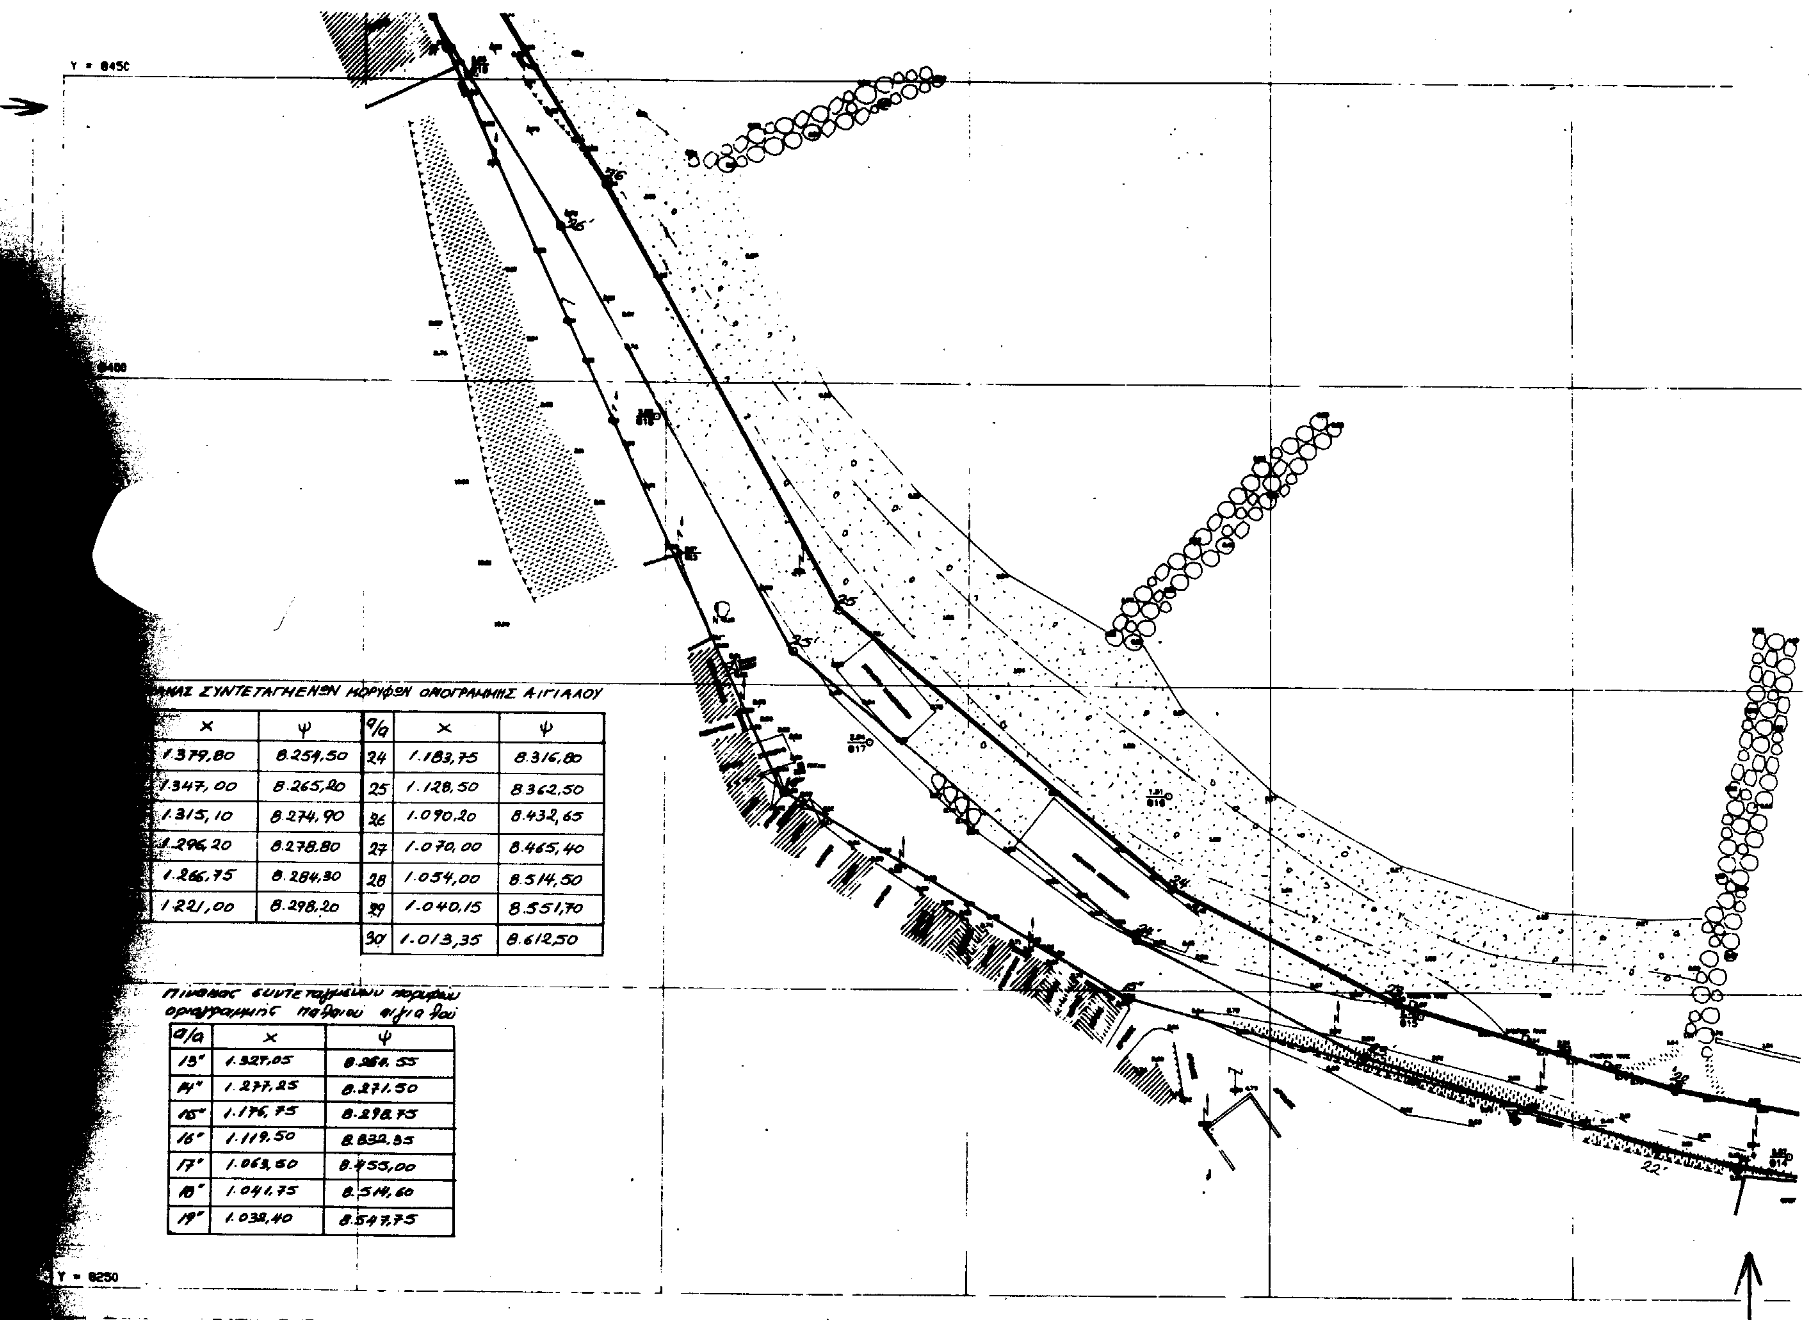

...ΝΑΚΑΣ ΣΥΝΤΕΤΑΓΜΕΝΩΝ ΚΟΡΥΦΩΝ ΟΡΙΟΓΡΑΜΜΗΣ ΑΙΓΙΑΛΟΥ

α/α	Χ	Ψ	α/α	Χ	Ψ
[illegible]	1.379,80	8.254,50	24	1.183,75	8.316,80
[illegible]	1.347,00	8.265,20	25	1.128,50	8.362,50
[illegible]	1.315,10	8.274,90	26	1.090,20	8.432,65
[illegible]	1.296,20	8.278,80	27	1.070,00	8.465,40
[illegible]	1.266,75	8.284,30	28	1.054,00	8.514,50
[illegible]	1.221,00	8.298,20	29	1.040,15	8.551,70
			30	1.013,35	8.612,50

Πίνακας συντεταγμένων κορυφών οριογραμμής παλαιού αιγιαλού

α/α	Χ	Ψ
13"	1.327,05	8.264,55
14"	1.277,25	8.271,50
15"	1.176,75	8.298,75
16"	1.119,50	8.832,35
17"	1.063,50	8.455,00
18"	1.041,75	8.514,60
19"	1.038,40	8.547,75

Θ17	1133.58	8340.68	2.94	III
Θ18	1098.51	8394.25	2.88	III
Θ19	1066.95	8450.71	2.93	III
Θ20	1052.89	8514.21	2.84	III
Θ21	1029.54	8572.84	3.35	III
Θ22	1007.77	8621.68	3.37	III
Θ26	1375.84	8332.24	1.37	III
Θ27	1376.79	8392.43	2.57	III
B	1420.70	8462.16	3.03	I

ΠΙΝΑΚΑΣ ΣΥΝΤΕΤΑΓΜΕΝΩΝ ΚΑΙ ΥΨΟΜΕΤΡΩΝ ΧΩΡΟΣΤΑΘΜΙΚΩΝ ΑΦΕΤΗΡΙΩΝ (REPERES)

REPERE	X	Y	Z (ΥΨΟΜΕΤΡΟ)	ΣΗΜΑΝΣΗ
R8	1374.78	8383.83	2.24	III
R9	1374.73	8441.10	1.85	III
R10	1412.26	8473.26	2.94	III
R11	1316.63	8351.53	1.17	III
R12	1247.47	8290.21	2.54	III
R13	1102.37	8371.73	3.07	III
R14	1050.06	8524.87	3.29	III
R15	1002.69	8641.29	3.18	III

Νο	ΗΜΕΡΟΜ.	ΤΟΠΟΓΡ.	ΠΕΡΙΓΡΑΦΗ

ΑΝΑΘΕΩΡΗΣΕΙΣ

ΕΡΓΟ:

ΜΕΛΕΤΗΤΕΣ

ΤΙΤΛΟΣ ΣΧΕΔΙΟΥ

ΚΛΙΜΑΚΑ	ΜΕΛΕΤΗΘΗΚΕ Α. Γ.	ΣΧΕΔΙΑΣΤΗΚΕ
	ΕΛΕΓΧΘΗΚΕ Α. Γ.	ΕΓΚΡΙΘΗΚΕ
	ΗΜΕΡΟΜΗΝΙΑ	ΑΥΓΟΥΣΤΟΣ 1992

ΑΡΙΘ. ΕΡΓΟΥ | ΑΡΙΘ. ΣΧΕΔΙΟΥ

ΕΛΕΓΧΘΗΚΕ
Πειραιας 16/9/1993
Μιχ. Κορφιάτης

ΘΕΩΡΗΘΗΚΕ
Πειραιας 20/9/1993

ΒΑΣΙΛΙΚΗ ΜΠΕΝΤΑ


ΕΓΚΡΙΘΗΚΕ
Τ.Υ. 26ΘΓ
Δ.Τ.Υ. Νομ. Πειραιά
Πειραιάς 20/9/1993
Ο ΔΙΕΥΘΥΝΤΗΣ ΤΕΧΝΙΚΩΝ ΥΠΗΡΕΣΙΩΝ ΠΕΙΡΑΙΟΣ

ΘΡΑΔΕΛΛΟΣ ΙΩΑΝΝΗΣ
ΠΟΛ. ΜΗΧ/ΚΟΣ Α' ΒΑΘΜΟΥ

Ακριβές αντίγραφο
εκ του πρωτοτύπου που
τηρείται στην υπηρεσία μας
ως προς τον έλεγχο & θεώρηση
και ακρίβειας της αποτύπωσης

Μιχ. Κορφιάτης
Πολ. Μηχ.

ΑΛΛΑΝ Ε. ΓΚΡΙΣΗΝ
ΠΟΛΙΤΙΚΟΣ
Αρ. Μητρ. Τ.Ε.Ε.
Υ.Π.Δ.Δ.Α. 4577
Υ.Π.Δ.Δ.Α. 3607 Τηλ. 5512510

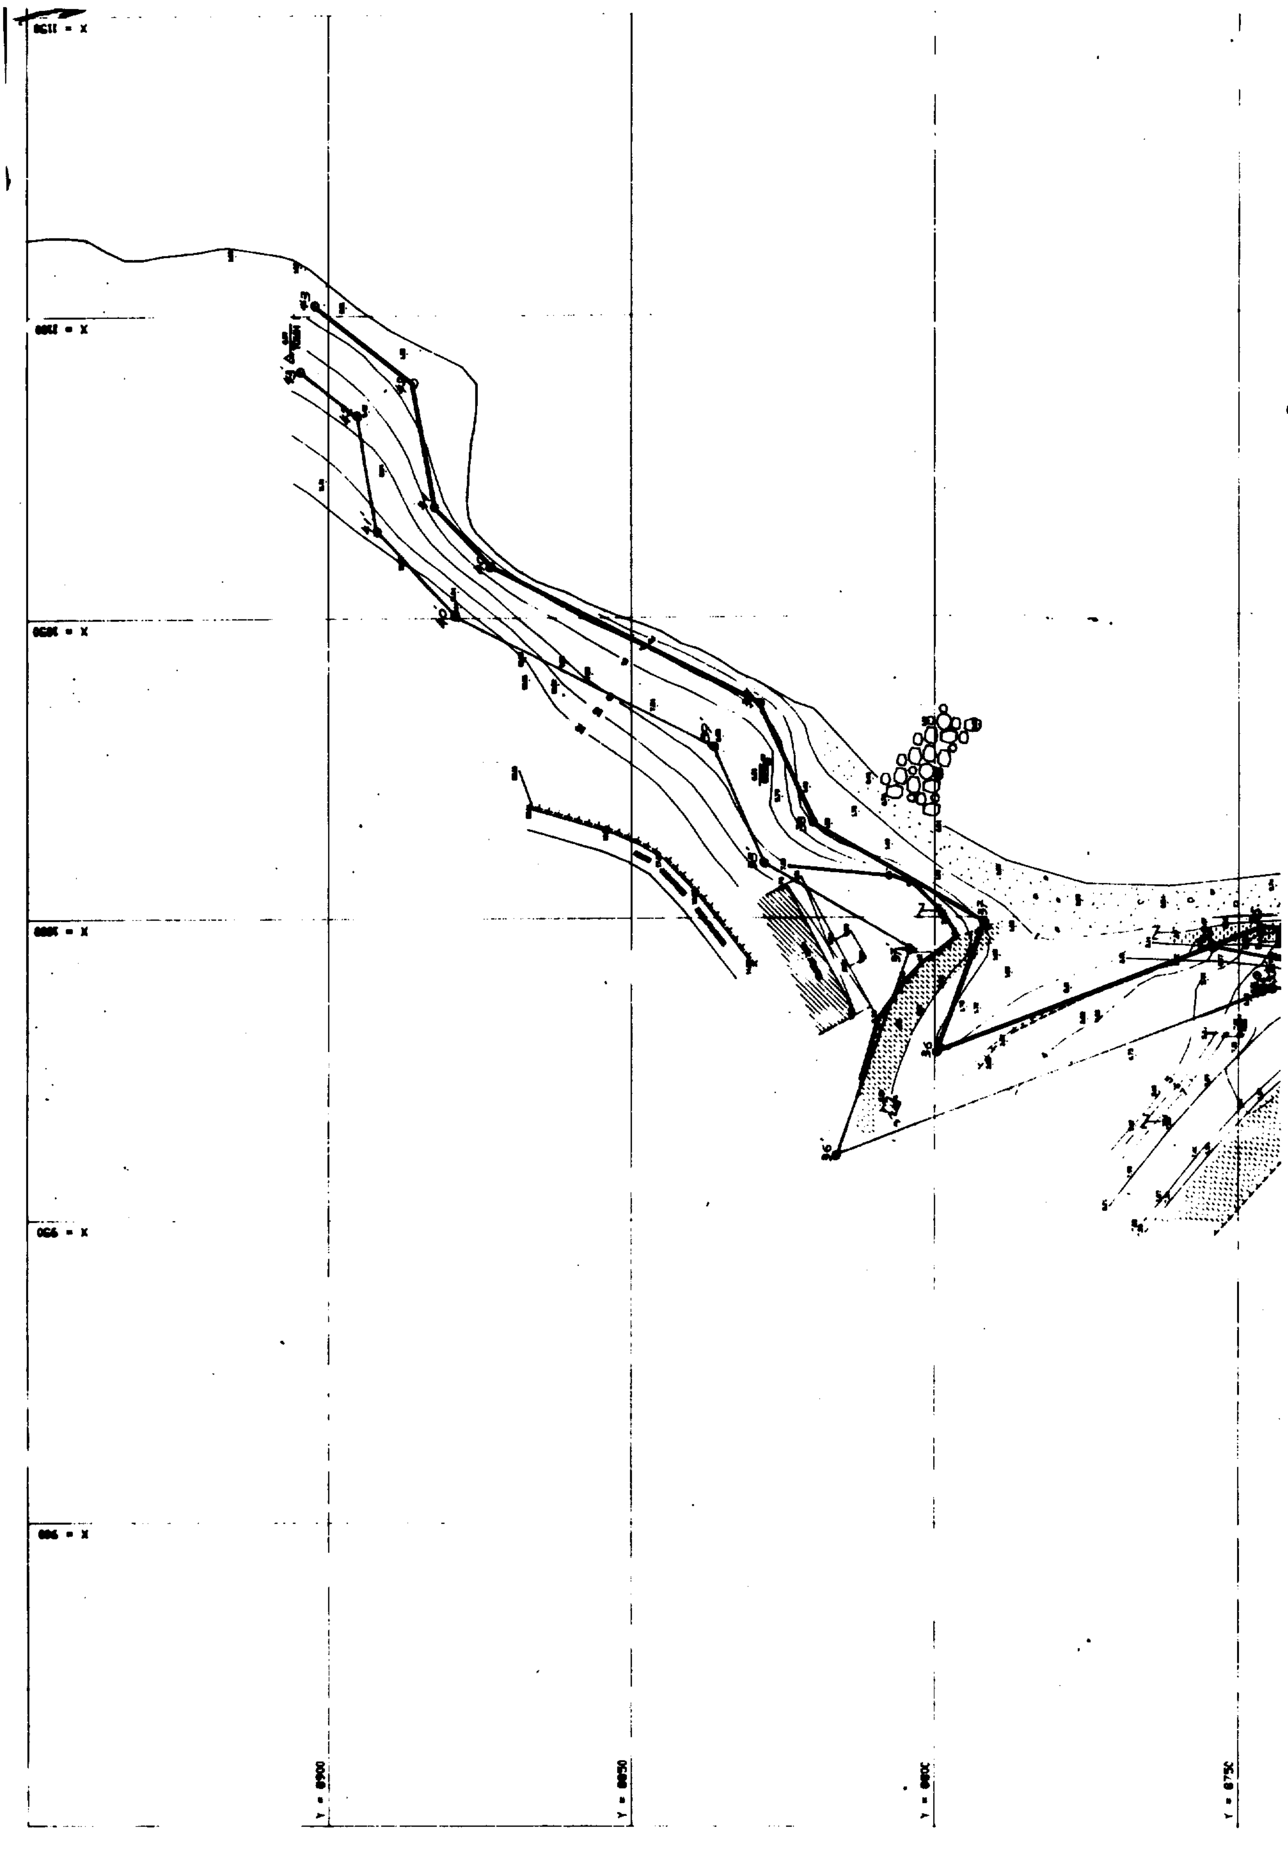

ΑΠΟΣΠΑΣΜΑ ΧΑΡΤΟΥ Γ.Υ.Σ.

ΑΡΧΗ ΣΥΝΤΕΤΑΓΜΕΝΩΝ ΦΟ = 36 15 ΛΟ = -0 15

Κ Λ. 1 : 50.000

ΦΥΛΛΟ ΧΑΡΤΟΥ : ΒΟΤΑΝΟΣ | ΦΥΛΛΟ ΧΑΡΤΟΥ : ΑΓ.ΝΙΚΟΛΑΟΣ (ΒΟΙΩΝ)

ΠΑΡΑΤΗΡΗΣΕΙΣ


1. ΟΛΕΣ ΟΙ ΑΠΟΣΤΑΣΕΙΣ ΕΙΝΑΙ ΣΕ ΜΕΤΡΑ.
2. ΟΛΕΣ ΟΙ ΜΕΤΡΗΣΕΙΣ ΕΓΙΝΑΝ ΜΕ ΗΛΕΚΤΡΟΝΙΚΟ ΟΡΓΑΝΟ "TOTAL STATION" ΤΥΠΟΥ TOPCON CTS-1.
3. ΚΑΤΑ ΜΗΚΟΣ ΤΗΣ ΠΑΡΑΛΙΑΣ ΕΓΙΝΕ ΟΔΕΥΣΗ ΜΕ ΑΦΕΤΗΡΙΑ ΤΗΝ ΤΟΜΗ Α ΚΑΙ ΤΟΠΟΘΕΤΗΘΗΚΑΝ 27 ΚΥΡΙΟΙ ΣΤΑΘΜΟΙ (Θ1 ΕΩΣ Θ27) , 3 ΤΟΜΕΣ (Α , Β , Γ) , ΚΑΙ 16 ΧΩΡΟΣΤΑΘΜΙΚΕΣ ΑΦΕΤΗΡΙΕΣ (REPERES) , (R1 ΕΩΣ R16). Η ΣΤΑΘΜΗ ΤΩΝ ΧΩΡΟΣΤΑΘΜΙΚΩΝ ΑΦΕΤΗΡΙΩΝ ΕΠΙΒΕΒΑΙΩΘΗΚΕ ΜΕ ΚΑΤΕΥΘΕΙΑΝ ΜΕΤΡΗΣΗ ΤΗΣ ΣΤΑΘΜΗΣ ΤΗΣ ΘΑΛΑΣΣΗΣ ΚΑΙ Η ΘΕΣΗ ΤΟΥΣ ΕΛΕΓΧΘΗΚΕ ΑΠΟ ΔΥΟ ΣΤΑΘΜΟΥΣ.
4. ΓΙΑ ΤΗΝ ΕΞΑΡΤΗΣΗ ΤΟΥ ΤΟΠΟΓΡΑΦΙΚΟΥ ΔΙΑΓΡΑΜΜΑΤΟΣ ΑΠΟ ΤΟ ΚΡΑΤΙΚΟ ΔΙΚΤΥΟ ΔΗΜΙΟΥΡΓΗΘΗΚΑΝ ΟΙ ΤΟΜΕΣ Α , Β , Γ ΟΙ ΟΠΟΙΕΣ ΕΞΑΡΤΗΘΗΚΑΝ ΚΑΙ ΕΛΕΓΧΘΗΚΑΝ ΑΠΟ ΤΑ ΤΡΙΓΩΝΟΜΕΤΡΙΚΑ ΣΗΜΕΙΑ Νο 12 ΒΥΘΟΥΛΑΣ , Νο 17 ΔΕΞΙΟΙΝΑ (Φ.Χ. 311 , 1:50.000 - ΒΟΤΑΝΟΣ , ΑΡΧΗ ΣΥΝΤΕ-

ΠΙΝΑΚΑΣ ΧΡΗΣΙΜΟΠΟΙΟΥΜΕΝΩΝ ΣΥΜΒΟΛΩΝ

ΔΙΑΓΡΑΜΜΑ ΣΥΝΔΕΣΕΩΣ ΠΙΝΑΚΙΔΩΝ

ΠΙΝΑΚΑΣ ΣΥΝΤΕΤΑΓΜΕΝΩΝ ΚΑΙ ΥΨΟΜΕΤΡΩΝ ΣΤΑΘΜΩΝ ΟΔΕΥΣΗΣ

ΥΨΟΜΕΤΡΟ

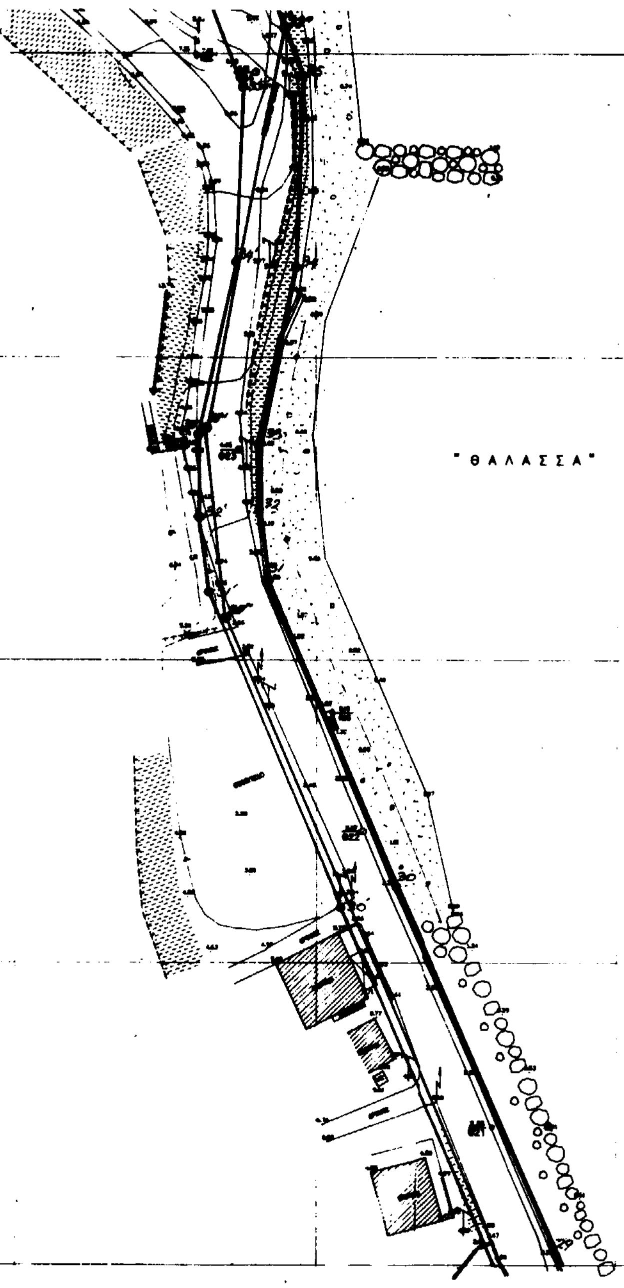

ΕΘΝΙΚΟ ΤΥΠΟΓΡΑΦΕΙΟ
Για τεχνικούς λόγους στο σχεδιάγραμμα ... σμίκρυνση κατά ποσοστό 40 %

ΠΙΝΑΚΑΣ ΣΥΝΤΕΤΑΓΜΕΝΩΝ ΚΟΡΥΦΩΝ ΟΡΙΟΓΡΑΜΜΗΣ ΑΙΓΙΑΛΟΥ

α/α	Χ	Ψ	α/α	Χ	Ψ
29	1.040,15	8.551,90	37	999,40	8.792,00
30	1.013,35	8.612,50	38	1.016,00	8.820,15
31	9.92,15	8.663,00	39	1.035,75	8.888,75
32	990,65	8.674,90	40	1.058,50	8.873,90
33	990,70	8.685,50	41	1.068,55	8.882,50
34	996,90	8.715,00	42	1.089,00	8.886,05
35	998,00	8.746,30	43	1.101,70	8.902,30
36	977,85	8.799,70			

Πίνακας συντεταγμένων κορυφών οριογραμμής παλαιού αιγιαλού

α/α	Χ	Ψ
20"	985,00	8.657,00
21"	981,70	8.688,30
22"	995,15	8.758,25

4. ΓΙΑ ΤΗΝ ΕΞΑΡΤΗΣΗ ΤΟΥ ΤΟΠΟΓΡΑΦΙΚΟΥ ΔΙΑΓΡΑΜΜΑΤΟΣ ΑΠΟ ΤΟ ΚΡΑΤΙΚΟ ΔΙΚΤΥΟ ΔΗΜΙΟΥΡΓΗΘΗΚΑΝ ΟΙ ΤΟΜΕΣ Α , Β , Γ ΟΙ ΟΠΟΙΕΣ ΕΞΑΡΤΗΘΗΚΑΝ ΚΑΙ ΕΛΕΓΧΘΗΚΑΝ ΑΠΟ ΤΑ ΤΡΙΓΩΝΟΜΕΤΡΙΚΑ ΣΗΜΕΙΑ Νο 12 ΣΥΘΟΥΛΑΣ , Νο 17 ΔΕΣΠΟΙΝΑ (Φ.Χ. 311 , 1:50.000 - ΠΟΤΑΜΟΣ , ΑΡΧΗ ΣΥΝΤΕΤΑΓΜΕΝΩΝ Φ0 = 36 15 , Λ0 = - 0 45) & Νο 9 ΜΑΝΕΣΙ (Φ.Χ. 008 , 1:50.000 - ΑΓ.ΝΙΚΟΛΑΟΣ , ΑΡΧΗ ΣΥΝΤΕΤΑΓΜΕΝΩΝ Φ0 = 36 15 , Λ0 = - 0 45).
ΟΙ ΠΑΡΑΠΑΝΩ ΤΟΜΕΣ ΤΟΠΟΘΕΤΗΘΗΚΑΝ ΣΤΗΝ ΑΡΧΗ , ΜΕΣΗ ΚΑΙ ΤΕΛΟΣ ΤΗΣ ΟΔΕΥΣΗΣ ΩΣΤΕ ΝΑ ΥΠΑΡΧΕΙ ΟΠΤΙΚΗ ΕΠΑΦΗ ΜΕΤΑΞΥ ΤΟΥΣ.
Η ΤΟΜΗ Α ΕΞΑΡΤΗΘΗΚΕ ΑΠΟ ΤΑ ΤΡΙΓΩΝΟΜΕΤΡΙΚΑ ΣΗΜΕΙΑ Νο 17 & 9.
Η ΤΟΜΗ Β ΕΞΑΡΤΗΘΗΚΕ ΑΠΟ ΤΑ ΤΡΙΓΩΝΟΜΕΤΡΙΚΑ ΣΗΜΕΙΑ Νο 12 , 9 & 17.
Η ΤΟΜΗ Γ ΕΞΑΡΤΗΘΗΚΕ ΑΠΟ ΤΑ ΤΡΙΓΩΝΟΜΕΤΡΙΚΑ ΣΗΜΕΙΑ Νο 12 & 9.
5. ΣΗΜΑΝΣΗ Ι ΕΙΝΑΙ ΣΥΜΦΩΝΑ ΜΕ ΤΙΣ ΠΡΟΔΙΑΓΡΑΦΕΣ ΤΟΥ Π.Δ. 696/74
6. ΣΗΜΑΝΣΗ ΙΙ ΕΙΝΑΙ ΟΡΟΣΗΜΟ ΑΠΟ ΣΚΥΡΟΔΕΜΑ ΜΕ ΧΑΡΑΚΤΗΡΙΣΤΙΚΟ ΜΙΑ ΣΙΔΗΡΟΒΕΡΓΑ ΣΤΟ ΜΕΣΟΝ.
7. ΣΗΜΑΝΣΗ ΙΙΙ ΕΙΝΑΙ ΣΗΜΑΝΣΗ ΜΕ ΗΛΟΥΣ.
8. ΟΛΑ ΤΑ ΥΨΟΜΕΤΡΑ ΤΩΝ ΤΡΙΓΩΝΟΜΕΤΡΙΚΩΝ ΣΗΜΕΙΩΝ ΑΝΑΦΕΡΟΝΤΑΙ ΣΤΗ ΣΤΑΘΜΗ ΤΟΥ ΕΔΑΦΟΥΣ.
9. Η ΑΠΟΤΥΠΩΣΗ ΕΓΙΝΕ ΜΗΝΑ ΙΟΥΝΙΟ 1992.

ΥΠΟΜΝΗΜΑ ΕΠΙΤΡΟΠΗΣ

κόκκινη	οριογραμμή αιγιαλού	1,2,3	41,42,43
μπλε	—"— παραλίας	1',2',3'	41',42',43'
πράσινη	—·— παλαιού αιγιαλού	1'',2'',3''	20'',21'',22''

Η γραμμή της παραλίας τίθεται παράλληλα προς τη γραμμή του αιγιαλού σε απόσταση 10,00μ.

Το παρόν διάγραμμα συνοδεύει την από 30-7-1996 έκθεση επιτροπής καθορισμού των ορίων του αιγιαλού δυνάμει της 0208/181/26-4-1982 κοινής Υπουργικής απόφασης των Υπουργών Προεδρίας κ' Οικονομικών. —

Η ΕΠΙΤΡΟΠΗ

Ο Πρόεδρος — Τα Μέλη

ΝΙΚΟΣ ΣΤΑΘΗΣ
ΤΟΠΟΓΡΑΦΟΣ ΜΗΧΑΝΙΚΟΣ

2.

ΠΙΝΑΚΑΣ ΣΥΝΤΕΤΑΓΜΕΝΩΝ ΚΑΙ ΥΨΟΜΕΤΡΩΝ ΣΤΑΘΜΩΝ ΟΔΕΥΣΗΣ

ΣΤΑΘΜΟΣ	X	Y	Z (ΥΨΟΜΕΤΡΟ)	ΣΗΜΑΝΣΗ
Θ21	1029.54	8572.84	3.35	III
Θ22	1007.77	8621.68	3.37	III
Θ23	987.18	8684.68	4.46	III
Θ24	990.18	8746.91	6.31	II
Θ25	1026.00	8827.42	6.36	II
Γ	1093.25	8906.28	6.57	I

ΠΙΝΑΚΑΣ ΣΥΝΤΕΤΑΓΜΕΝΩΝ ΚΑΙ ΥΨΟΜΕΤΡΩΝ ΧΩΡΟΣΤΑΘΜΙΚΩΝ ΑΦΕΤΗΡΙΩΝ (REPERES)

REPERE	X	Y	Z (ΥΨΟΜΕΤΡΟ)	ΣΗΜΑΝΣΗ
R15	1002.69	8641.29	3.18	III
R16	980.51	8749.69	7.81	III

Νο	ΗΜΕΡΟΜ.	ΥΠΟΓΡ.	ΠΕΡΙΓΡΑΦΗ

ΑΝΑΘΕΩΡΗΣΕΙΣ

ΝΟΜΑΡΧΙΑ ΠΕΙΡΑΙΑ
ΛΙΜΕΝΙΚΟ ΤΑΜΕΙΟ ΚΥΘΗΡΩΝ

ΕΡΓΟ: ΣΥΝΤΑΞΗ ΤΟΠΟΓΡΑΦΙΚΩΝ ΔΙΑΓΡΑΜΜΑΤΩΝ ΛΙΜΕΝΩΝ ΚΑΨΑΛΙΟΥ – ΑΓΙΑΣ ΠΕΛΑΓΙΑΣ ΚΥΘΗΡΩΝ ΚΑΙ ΚΑΜΑΡΕΛΑΣ ΑΝΤΙΚΥΘΗΡΩΝ ΓΙΑ ΚΑΘΟΡΙΣΜΟ ΑΙΓΙΑΛΟΥ ΚΑΙ ΠΑΡΑΛΙΑΣ

ΟΡΙΣΤΙΚΗ ΜΕΛΕΤΗ

ΜΕΛΕΤΗΤΕΣ: "ΕΥΡΩΤΕΧΝΙΚΗ" Σύμβουλοι Μηχανικοί Ε. Βενιζέλου 48 Ν. Σμύρνη

ΤΙΤΛΟΣ ΣΧΕΔΙΟΥ: ΤΟΠΟΓΡΑΦΙΚΟ ΔΙΑΓΡΑΜΜΑ ΛΙΜΕΝΟΣ ΑΓΙΑΣ ΠΕΛΑΓΙΑΣ ΚΥΘΗΡΩΝ

ΚΛΙΜΑΚΑ	ΜΕΛΕΤΗΘΗΚΕ	Α. Γ.	ΣΧΕΔΙΑΣΤΗΚΕ	Α. Γ.
1:500	ΕΛΕΓΧΘΗΚΕ	Α. Γ.	ΕΓΚΡΙΘΗΚΕ	
	ΗΜΕΡΟΜΗΝΙΑ		ΑΥΓΟΥΣΤΟΣ	1992

ΑΡΙΘ. ΕΡΓΟΥ: G-46 — ΑΡΙΘ. ΣΧΕΔΙΟΥ: T-04

Αριθ. 3296 (2)

Τροποποίηση της 16584/23.3.49 απόφαση του Υπουργού Γεωργίας.

Ο ΓΕΝΙΚΟΣ ΓΡΑΜΜΑΤΕΑΣ ΠΕΡΙΦΕΡΕΙΑΣ ΗΠΕΙΡΟΥ

Έχοντας υπόψη:

1. Το άρθρο 117 παρ. 3 του Συντάγματος

2. Τις διατάξεις:

α. Του Ν.Δ. 532/70 «περί Διοικητικής Αποκέντρωσης».

β. Του Ν. 998/79 «περί Προστασίας των Δασών και Δασικών εν γένει εκτάσεων της χώρας» και συγκεκριμένα:

1. Των άρθρων 41 & 44 παρ. 2

2. Του άρθρ. 38

γ. Του Ν. 2503/97 «Διοίκηση - Οργάνωση - Στελέχωση της περιφέρειας κ.λ.π.».

Την αριθ. 35275/3.12.1998 απόφαση του Γενικού Γραμματέα Περιφέρειας Ηπείρου, με την οποία αναθέτει την άσκηση αρμοδιοτήτων στον Γενικό Διευθυντή Περιφέρειας Ηπείρου.

4. Τις αριθ. 160417/8.7.1980 και 182447/24.9.1980 διαταγές του Υπ. Γεωργίας.

5. Την αριθμ.16584/23-3-49 απόφαση του Υπουργού Γεωργίας, που δημοσιεύθηκε στο αριθμ. 70/9-5-1949 ΦΕΚ τεύχος Β', με την οποία κηρύχθηκε αναδασωτέα έκταση 1742,592 στρεμμάτων στην περιοχή Λίμνης Ζηρού Φιλιππιάδας για λόγους υγιεινής και εξωραϊσμού του τοπίου.

6.Την αριθμ.3148/13-10-1999 αναφορά της Δ/νσης Δασών Πρέβεζας με την οποία ζητείται η τροποποίηση της αριθμ.16584/23-3-49 απόφαση του Υπουργού Γεωργίας και η μερική άρση της αναδάσωσης από έκταση εμβαδού 509.924 μ2, που αποτελεί την λίμνη Ζηρού και τις εγκαταστάσεις της Παιδόπολης Ζηρού γιατί συμπεριελήφθησαν κατά πλάνην στην παραπάνω απόφαση, αποφασίζουμε:

Τροποποιούμε την αριθμ 16584/23-3-49 απόφαση του Υπουργού Γεωργίας και αίρουμε την αναδάσωση από το τμήμα της έκτασης εμβαδού 509.924 μ2, που αποτελεί την λίμνη Ζηρού και τις κτιριακές εγκαταστάσεις της Παιδόπολης, όπως απεικονίζεται στο συνημμένο τοπογραφικό διάγραμμα το οποίο αποτελεί αναπόσπαστο στοιχείο της παρούσας απόφασης, αφού η έκταση αυτή συμπεριελήφθη στην αρχική απόφαση κατά πλάνην, όπως προκύπτει από τη σχετική αναφορά της Δ/νσης Δασών.

Η παρούσα να δημοσιευθεί στην εφημερίδα της Κυβερνήσεως.

Ιωάννινα, 26 Οκτωβρίου 1999


Με εντολή Γ.Γ.Π.
Ο Γενικός Δ/ντής Περιφέρειας
ΒΑΣ. ΜΗΤΣΕΛΟΣ

ΕΛΛΗΝΙΚΗ ΔΗΜΟΚΡΑΤΙΑ
ΠΕΡΙΦΕΡΕΙΑ ΗΠΕΙΡΟΥ
ΓΕΝΙΚΗ Δ/ΝΣΗ ΠΕΡΙΦΕΡΕΙΑΣ
Δ/ΝΣΗ ΔΑΣΩΝ Ν. ΠΡΕΒΕΖΑΣ

Ανήκει στην αριθ.3296/26-10-1999 απόφ. του κ. Γενικού Δ/ντή Περιφέρειας Ηπείρου

ΤΟΠΟΓΡΑΦΙΚΟ ΔΙΑΓΡΑΜΜΑ

Άσσης αναδάσωσης έκτασης 509.924μ²
στη θέση « Ζηρός » στην περιφέρεια
Φιλιππιάδας Νομού Πρέβεζας
ΚΛΙΜΑΚΑ (Χάρτη) 1: 10000

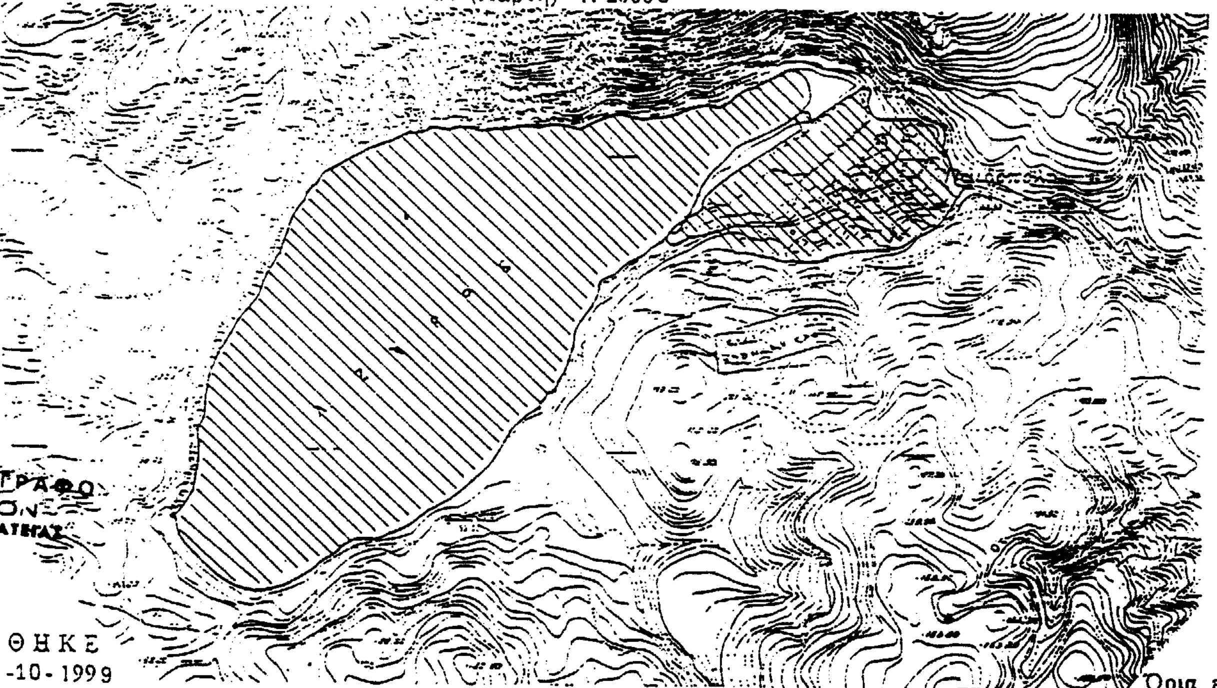

ΕΘΝΙΚΟ ΤΥΠΟΓΡΑΦΕΙΟ
Για τεχνικούς λόγους στο σχεδιάγραμμα έγινε σμίκρυνση κατά ποσοστό %



ΘΕΩΡΗΘΗΚΕ
Ιωάννινα 26-10-1999

Ο	Ο	Ο
Γενικός Διευθυντής	Διευθυντής Δασών	Συντάκτης Δασολόγος
Β. ΜΗΤΣΕΛΟΣ	Ι. ΝΤΟΥΡΟΣ	ΒΑΣΙΛ. Κ. ΔΑΛΑΡΟΣ ΠΕ ΔΑΣΟΛΟΓΟΣ Α' ΒΑΘ.